

Beschlussvorlage	Vorlage-Nr: A 40/309/2016 Status: öffentlich AZ: Datum: 24.05.2016 Verfasser: Amt 40 Timo Hasch
Federführend: Amt für Bildung und Sport	
Erweiterung des Vereinsheimes des SV Schwarz-Gelb Venrath 1932 e. V.	
Beratungsfolge:	
Datum	Gremium
15.06.2016	Ausschuss für Kultur und Sport
23.06.2016	Hauptausschuss
29.06.2016	Rat der Stadt Erkelenz

Tatbestand:

Der SV Schwarz-Gelb Venrath 1932 e.V. beabsichtigt, das vereinseigene Vereinsheim zu erweitern. Derzeit verfügt der Verein über 5 Jugendmannschaften und 2 Seniorenteams, welche am Spielbetrieb teilnehmen.

Eine ordnungsgemäße Unterbringung der notwendigen Materialien für Training und Spielbetrieb der einzelnen Mannschaften ist nicht mehr gewährleistet.

In mehreren Gesprächen mit Vertretern des Vereins wurden Möglichkeiten zur Realisierung gesucht. Das nun vom Verein vorgelegte Konzept sieht die Realisierung eines Erweiterungsbaus des Vereinsheimes mit einer Nutzfläche von 23,8 qm vor.

Eine Baugenehmigung liegt bereits vor.

Das Vorhaben wird aus sportfachlicher Sicht begrüßt und schafft für den Verein verbesserte Bedingungen zur Fortführung der erfolgreichen Vereinsarbeit.

Der SV Schwarz-Gelb Venrath ist, in Fortsetzung der auch schon bei anderen Sportanlagen eingeschlagenen Verfahrensweise, bereit, zur Realisierung des Vorhabens in erheblichem Umfang beizutragen.

Die Kostenschätzung eines Anbaus durch das Architekturbüro J.+J. Vieten liegt bei rund 28.560 €. Durch die Erbringung erheblicher Eigenleistungen durch den Verein reduzieren sich die Kosten voraussichtlich auf ca. 15.000 € - 17.000 €.

Die Verwaltung schlägt vor, das Engagement des Vereins zu unterstützen und dem SV Schwarz-Gelb Venrath 1932 e.V. zur Durchführung der baulichen Maßnahme einen einmaligen Zuschuss in Höhe von 6.000 € zu gewähren.

Beschlussentwurf (als Empfehlung an den Hauptausschuss und Rat):

„Der SV Schwarz-Gelb Venrath 1932 e.V. erhält zur Erweiterung des vereinseigenen Vereinsheimes einen Baukostenzuschuss in Höhe von 6.000 €. Dieser wird in zwei gleichen Teilen nach Baufortschritt gewährt.


Die außerplanmäßige Auszahlung von 6.000 € wird bei der Maßnahme H08010007 zur Verfügung gestellt. Die Deckung dieser zusätzlichen Auszahlung erfolgt durch Einsparung bei der Maßnahme B[03010001](#).“

Finanzielle Auswirkungen:


Die erforderlichen Mittel in Höhe von 6.000 € werden unter dem Produktsachkonto H 08010007 zur Verfügung gestellt.

Anlagen:


Ansichten und Grundriss

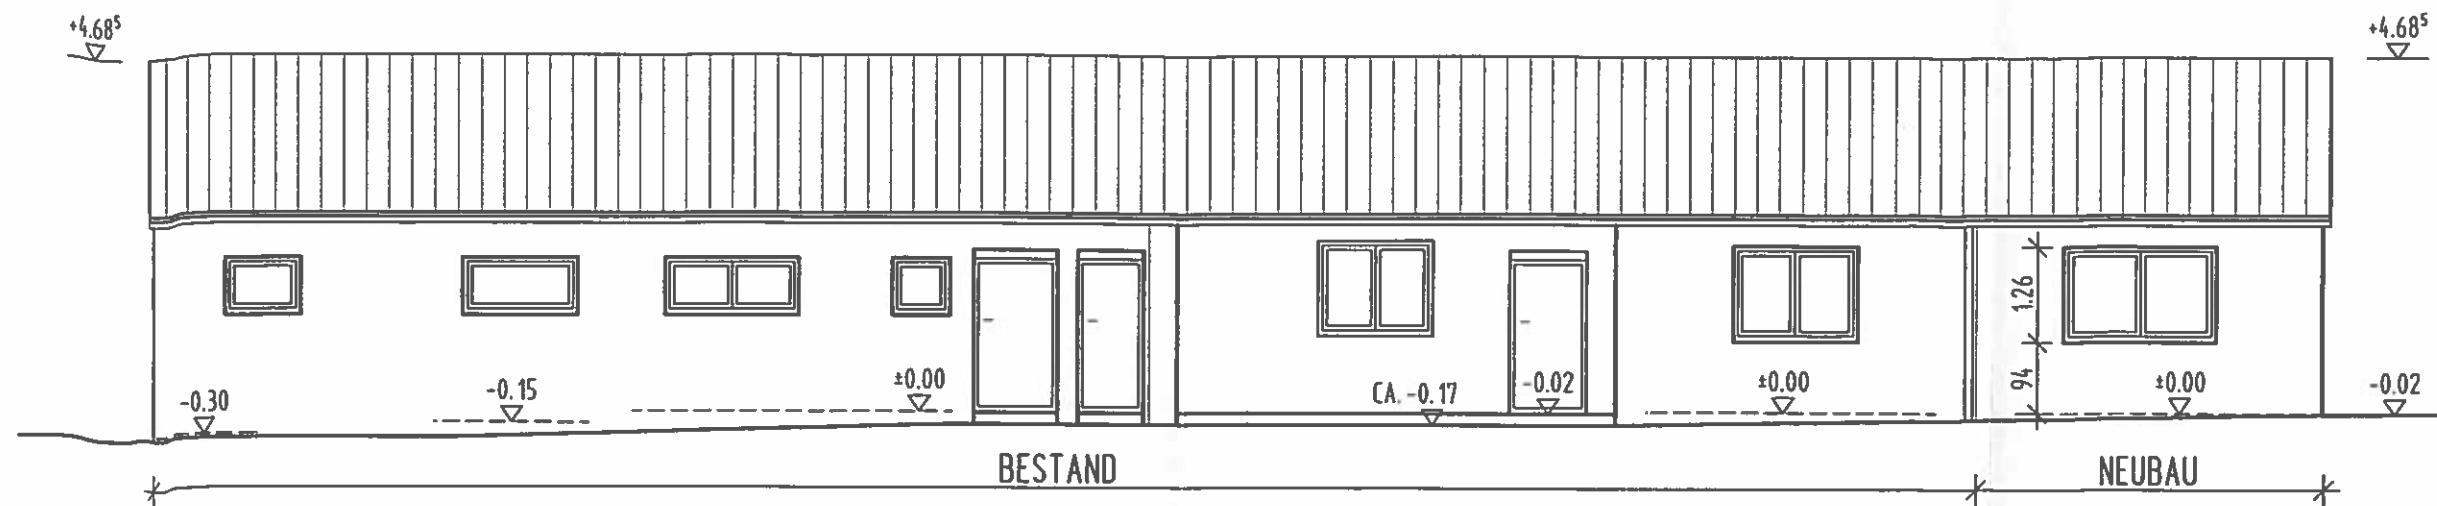


VORDERANSICHT

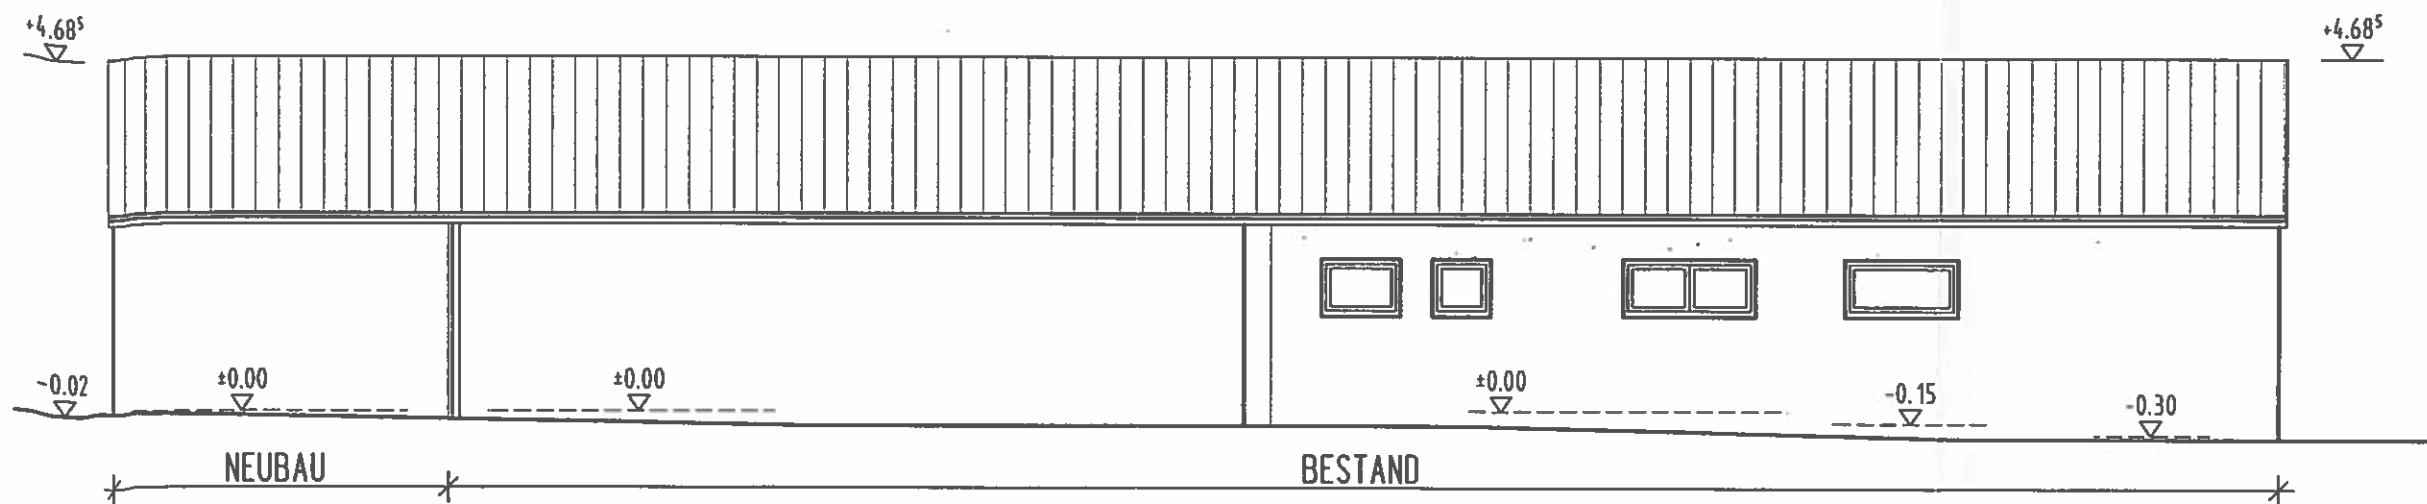


RÜCKANSICHT

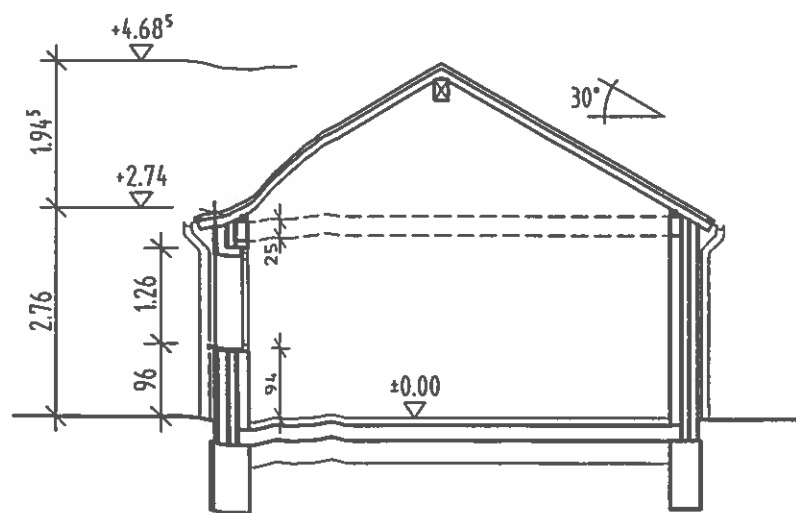

SCHNITT A-A

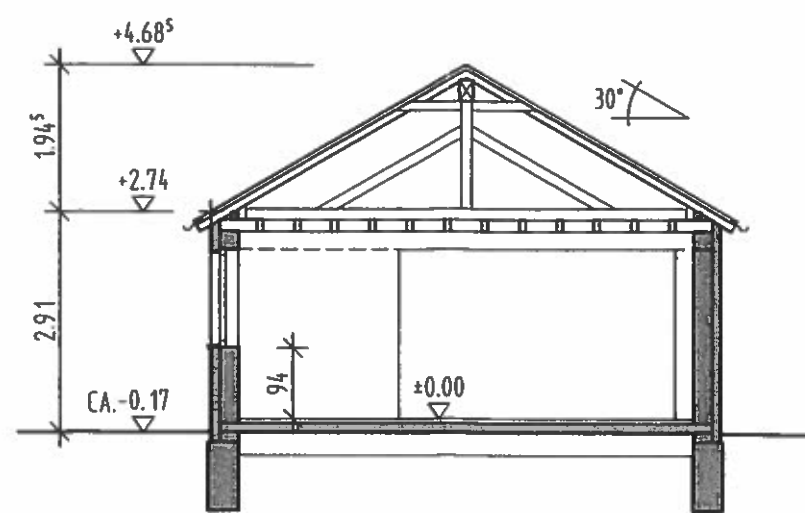

SCHNITT B-B

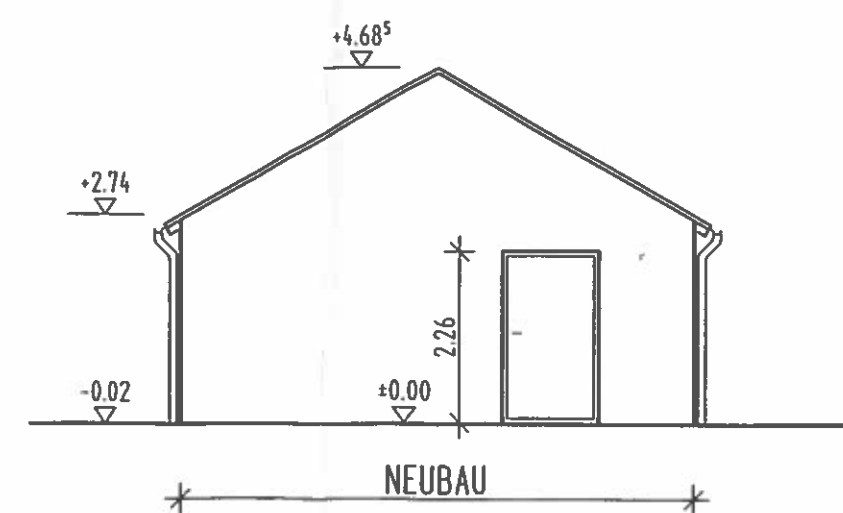

SEITENANSICHT

Gehört zur Baug
Nr. 3.62...
Stadt Erk
Der Bürger
- Bauaufsic
Erkelenz, den 6.
Im Auftr

Planun

DIPLOM
J.+J.
ARCHIT

Bauvorh
Anbau
bestehe
Herrath
4 18 12

Bauherr
SV-Ven
4 18 12
vertrete
Marco F
Kaulhau

Plantitel
SCH

Der


Datum:
24.04.20

Maßstab:
1 : 100

Gehört zur Bau
Nr. 3.62.75

Stadt Er
Der Bürge
- Bauaufsic

Erkelenz, den 
im Auf

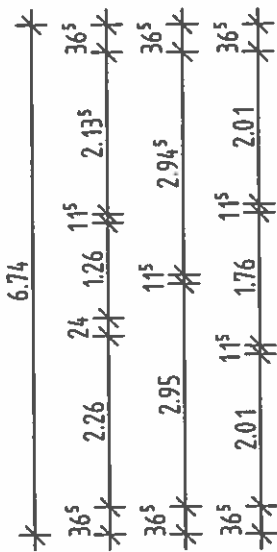

Planun

DIPLOM
J.+J.
ARCHIT

Bauvort
Anbau
besteh
Herrat
4 18 12

Bauher:
SV-Ver
4 18 12
vertret
Marco
Kaulhai

Plantita
ERC

Der

Datum:
24.04.20

Maßstat
1 : 100
$$H/R = 297 / 500 \text{ (0.15m}^2\text{)}$$