

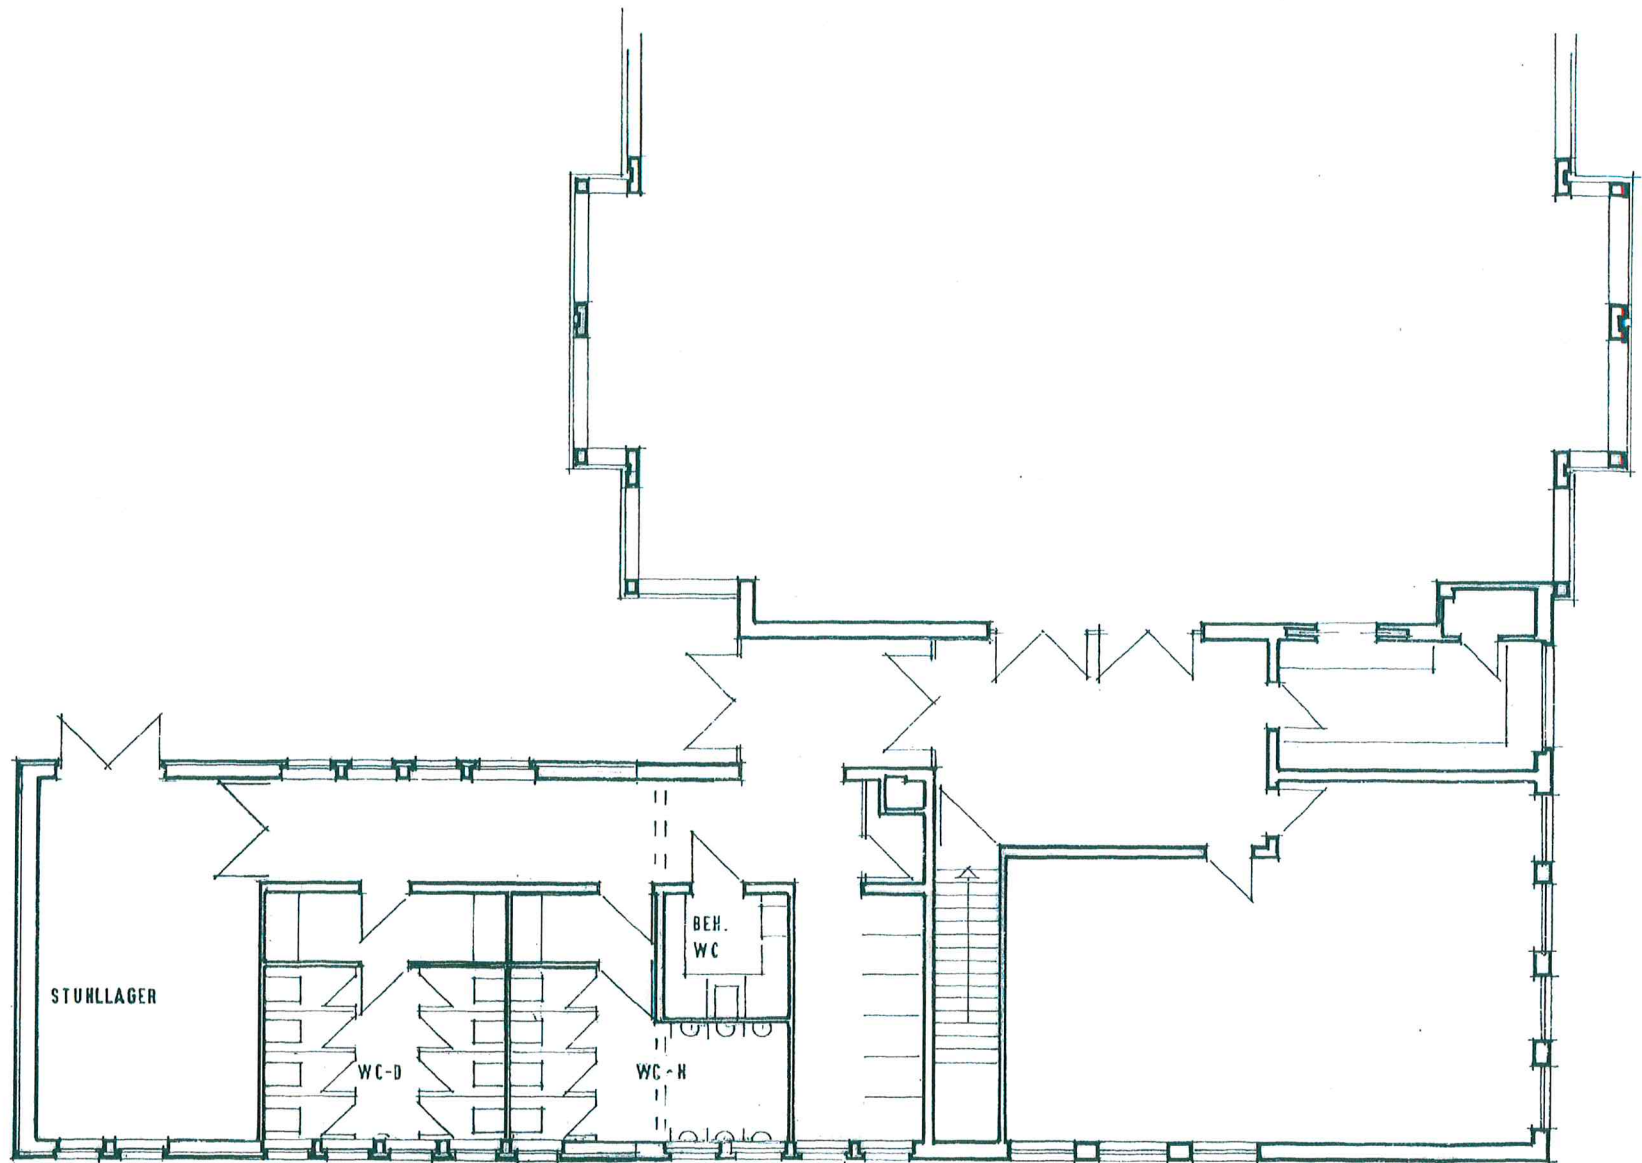


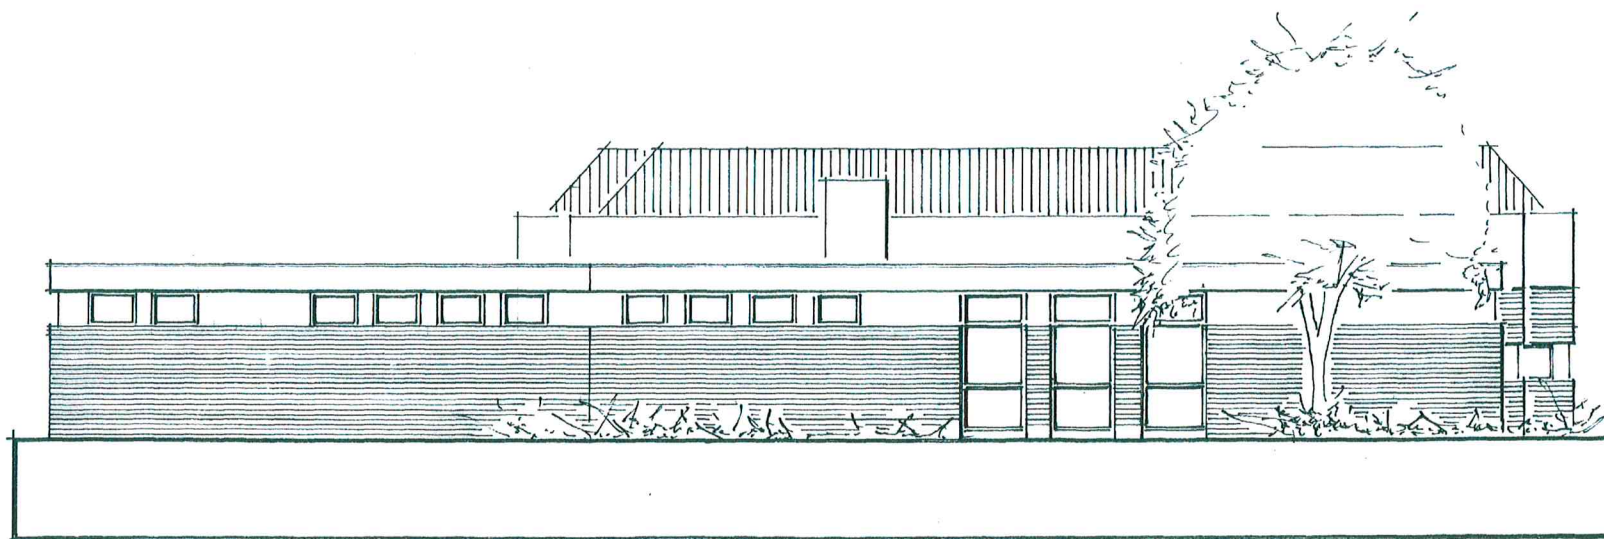

Stadt Erkelenz	
Hochbauamt	
Der Bürgermeister	
Erweiterung Bürgerhaus Gerderath	
41812 Erkelenz, Van-Wiggen-Platz 1	
Grundriss EG, Variante II	
Ansichten	
Maßstab 1:100	
Hochbauamt	M. Fauck
Erkelenz, den	12.03.2017

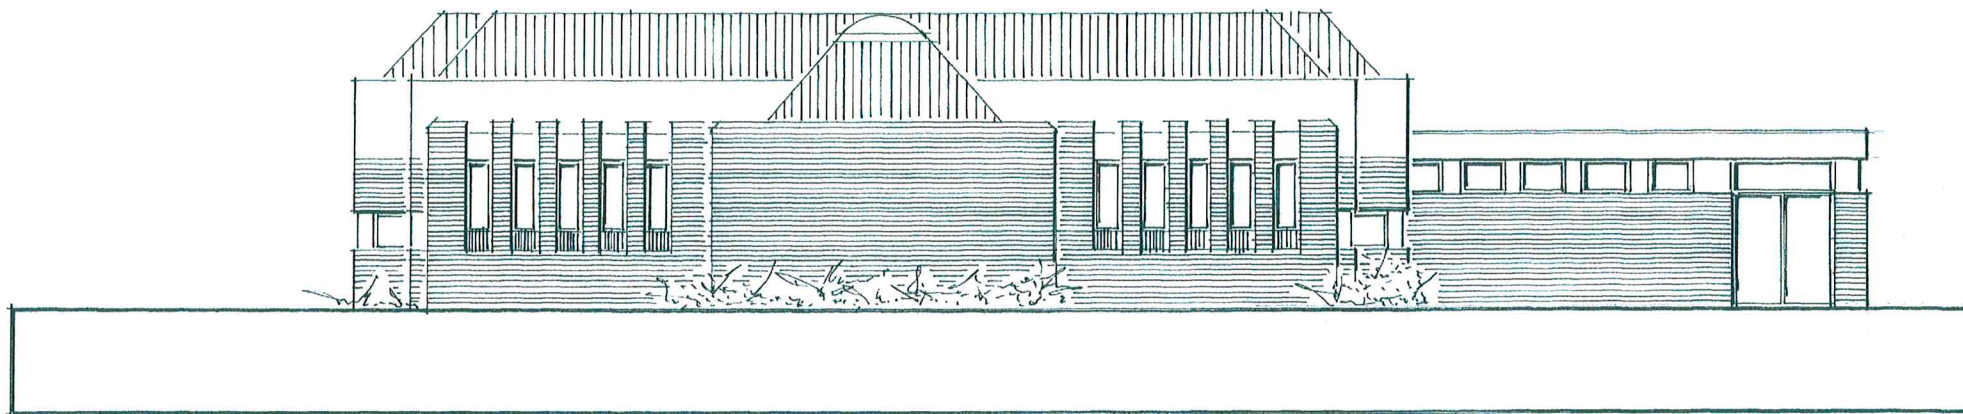

Stadt Erkelenz	
Hochbauamt	
Der Bürgermeister	
Erweiterung Bürgerhaus Gerderath	
41812 Erkelenz, Van-Wiggen-Platz 1	
Ansichten	
Maßstab 1:100	
Hochbauamt	M. Fauck
Erkelenz, den	12.02.2017
Sachbearbeiter	Amtsleitung