




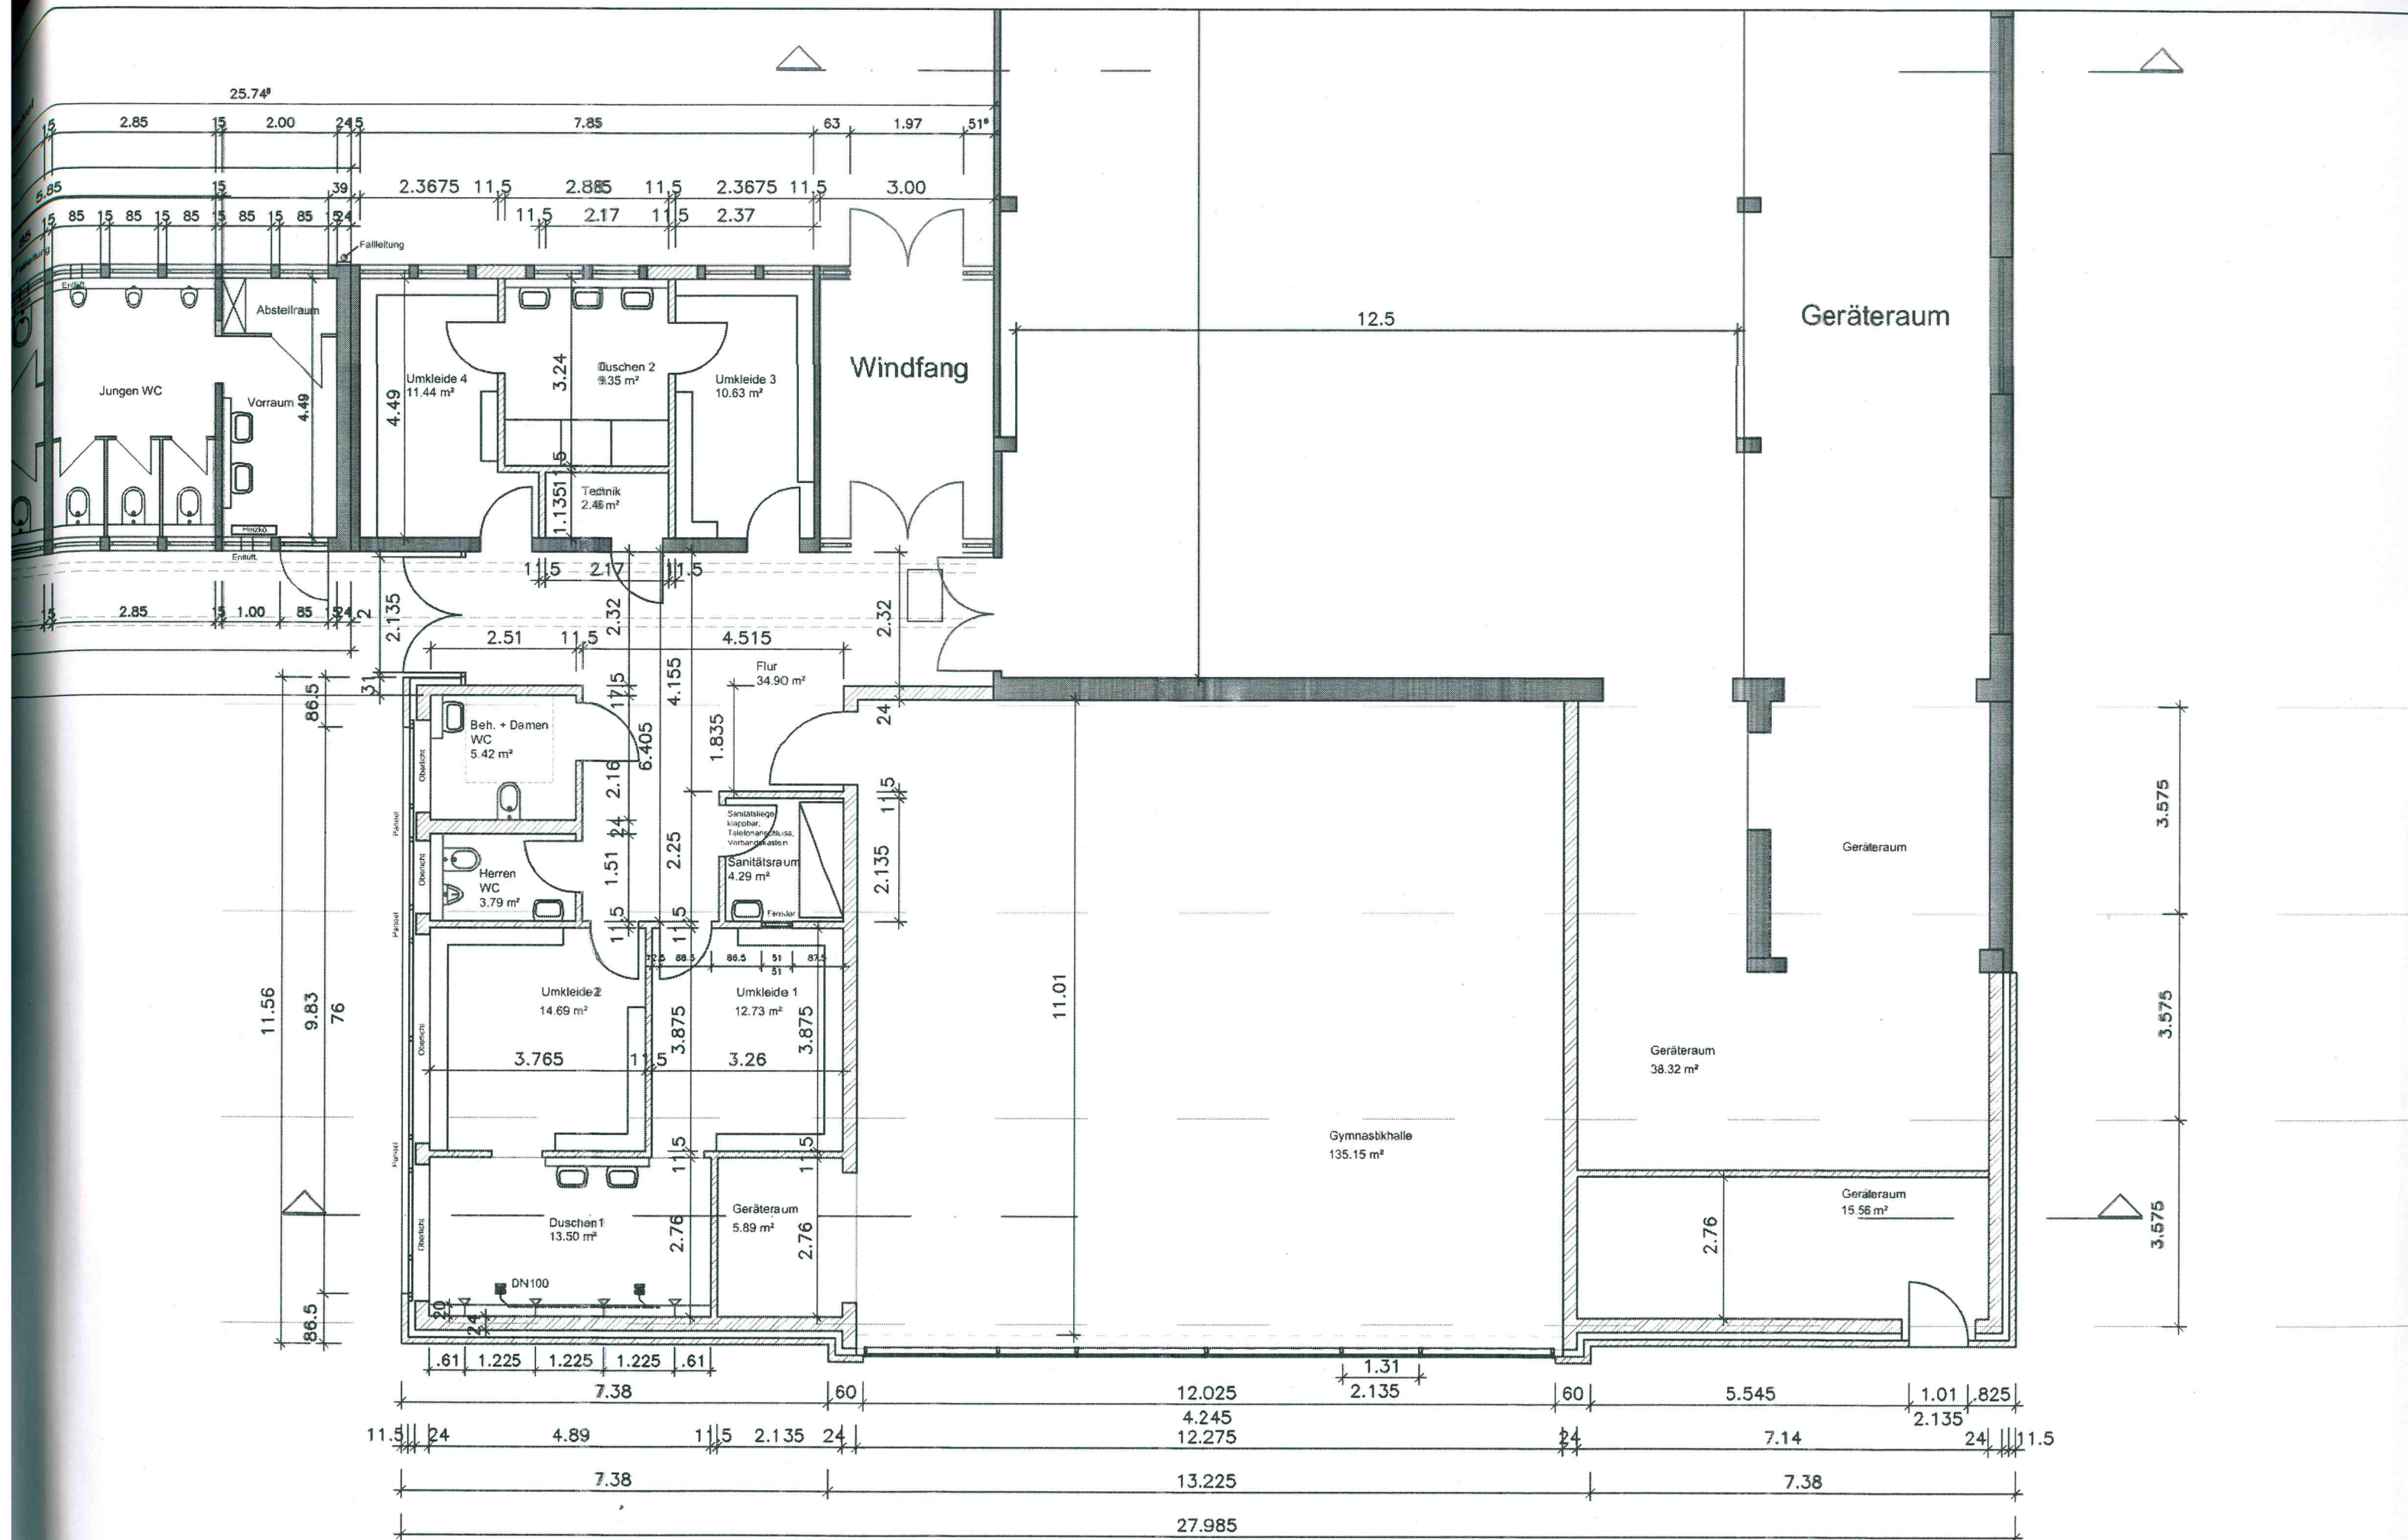

First Bestand + 10.47

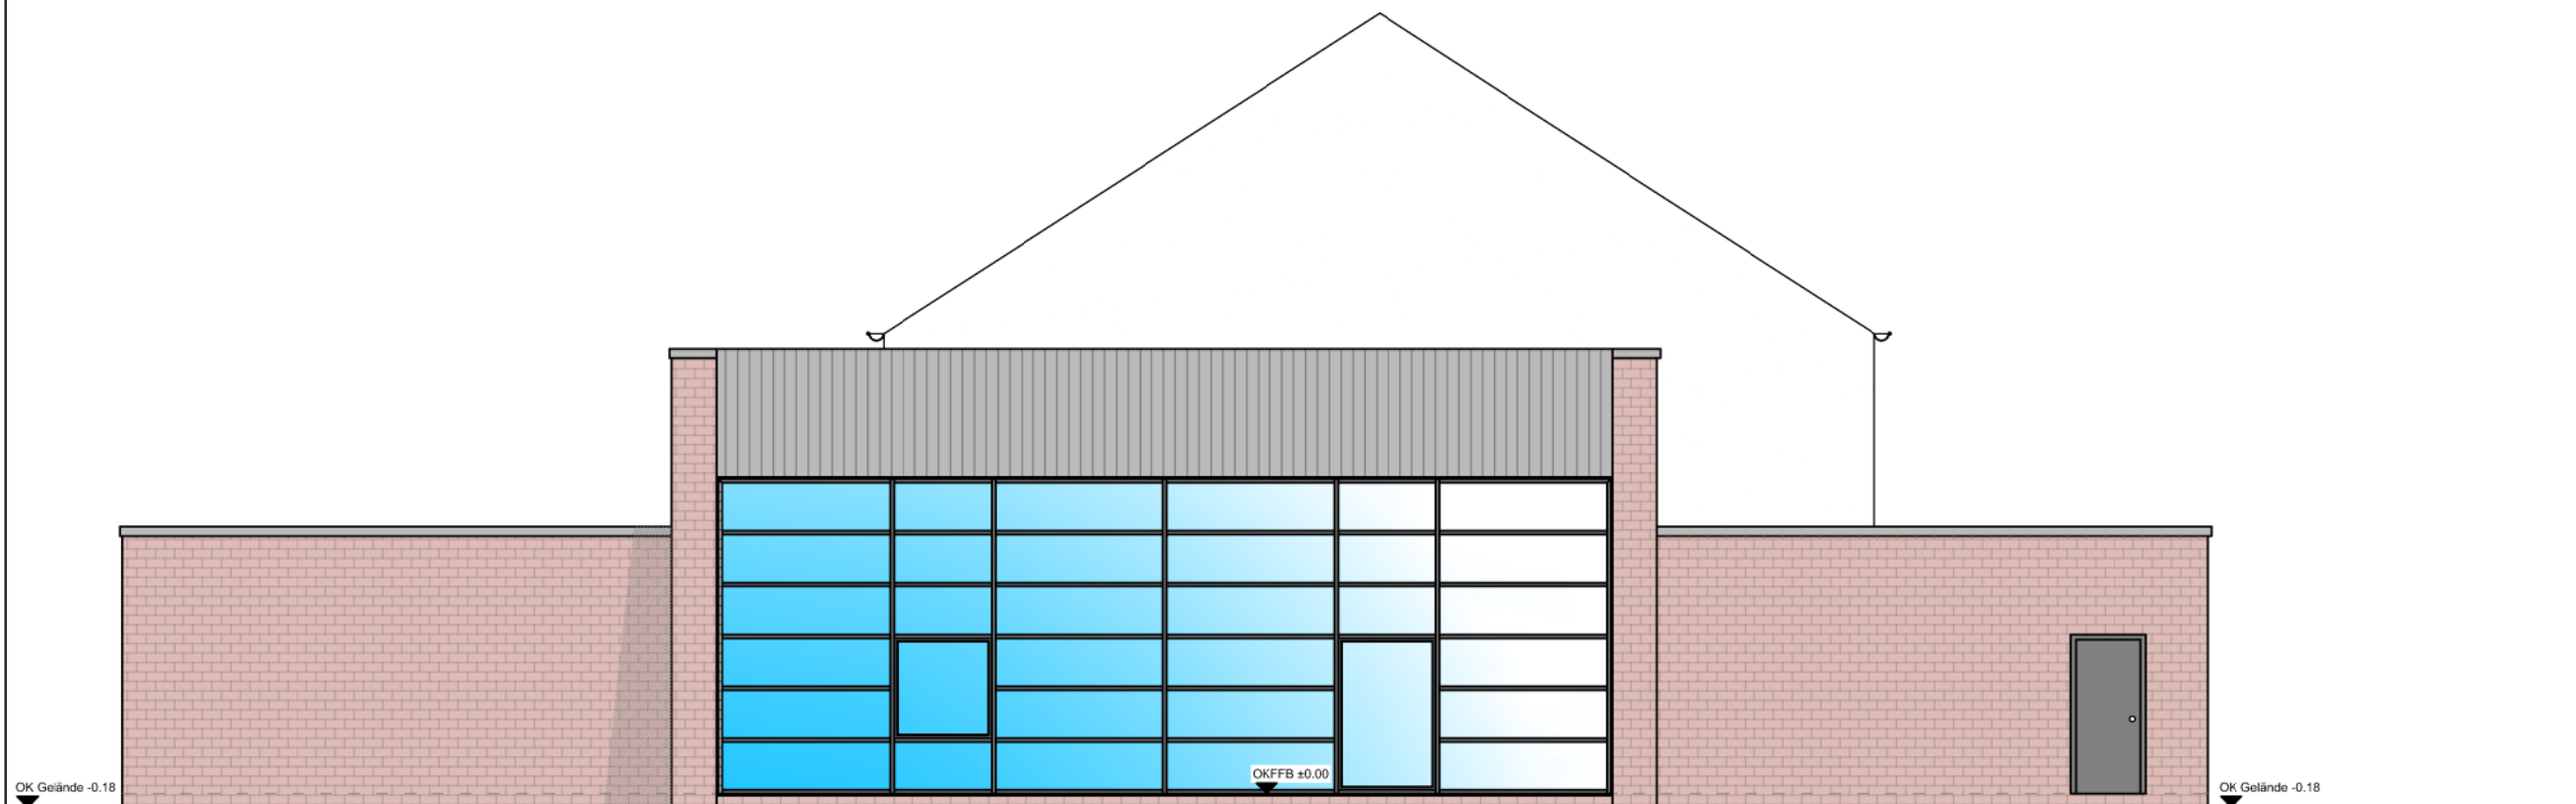

Ansicht hinten
Erweiterung/Umbau

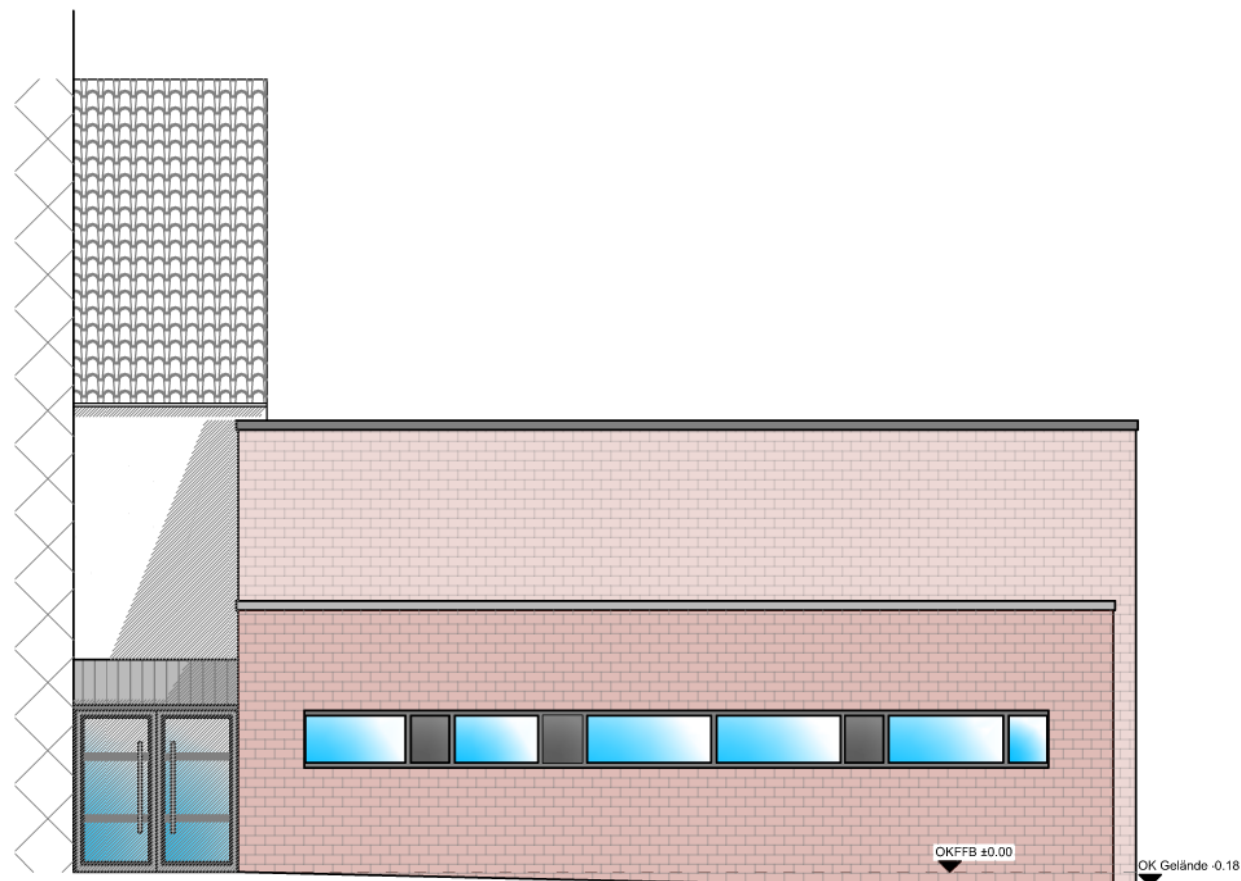

Ansicht Pausenhof
Erweiterung/Umbau

Stadt Erkelenz			
Hochbauamt			
Der Bürgermeister			
Grundschule Schwanenberg			
Erkelenz-Schwanenberg, Rheinweg 150			
Ansichten Variante 7			
Umbau/Erweiterung Gymnastikhalle			M: 1:100
Planverfasser: H. Karapanagiotis			19.05.2014
Index:	Datum:	Änderung:	Kürzel:
a	13.06.16	Variante 6	HK
b	02.12.16	Variante 7	HK
Erkelenz, den			
Sachbearbeiter: N. Moll			Amtsleiter: