


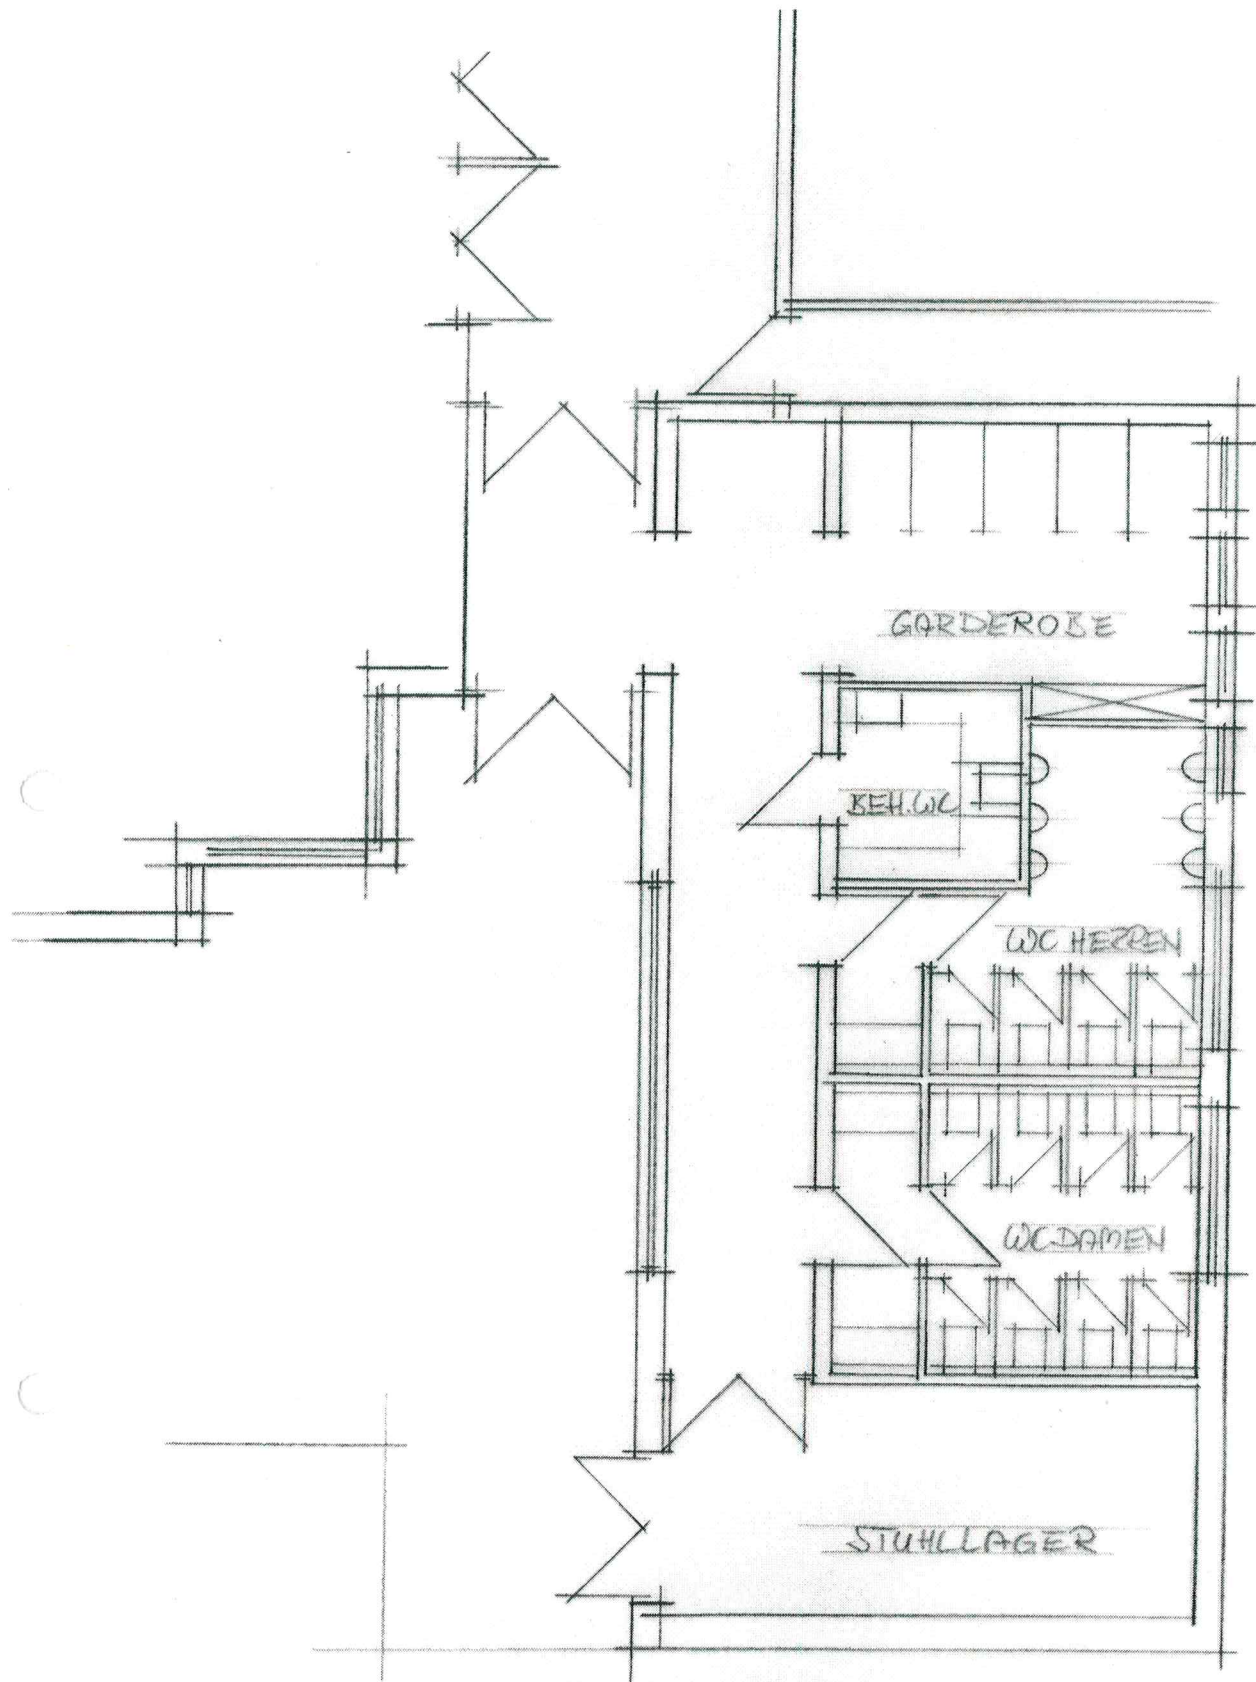

BÜRGERHAUS GERDERATH
ERWEITERUNG M. 1:100
20.09.16 M. FAUCK