


Übersicht über den Geltungsbereich der 26. Änderung des Flächennutzungsplanes der Stadt Erkelenz (Wohnbauflächen In der Schlei), Erkelenz-Schwanenberg

Übersicht über den Geltungsbereich

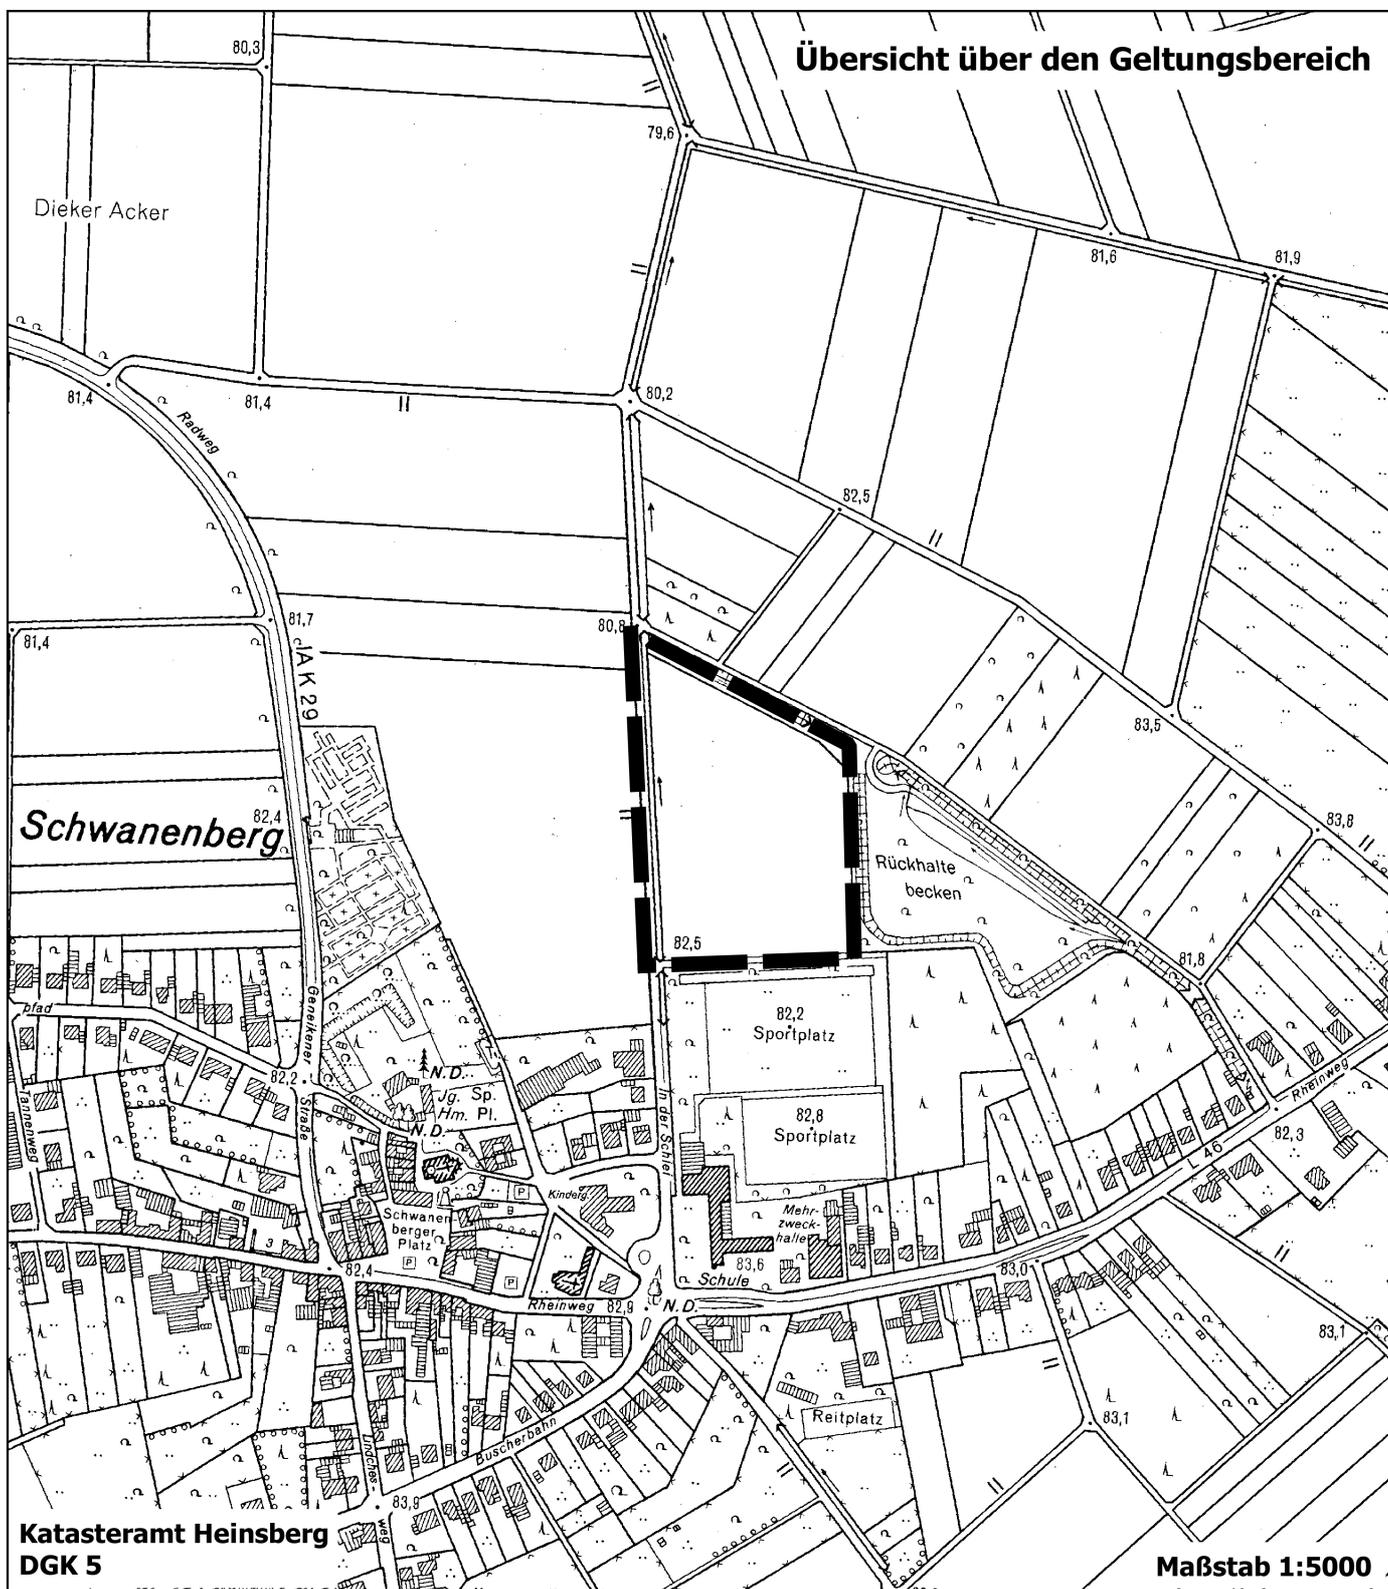

Katasteramt Heinsberg
DGK 5

Maßstab 1:5000