


Übersicht über den Geltungsbereich der 33. Änderung des Flächennutzungsplanes der Stadt Erkelenz (Konzentrationszonen Windenergieanlagen - Höhe baulicher Anlagen)

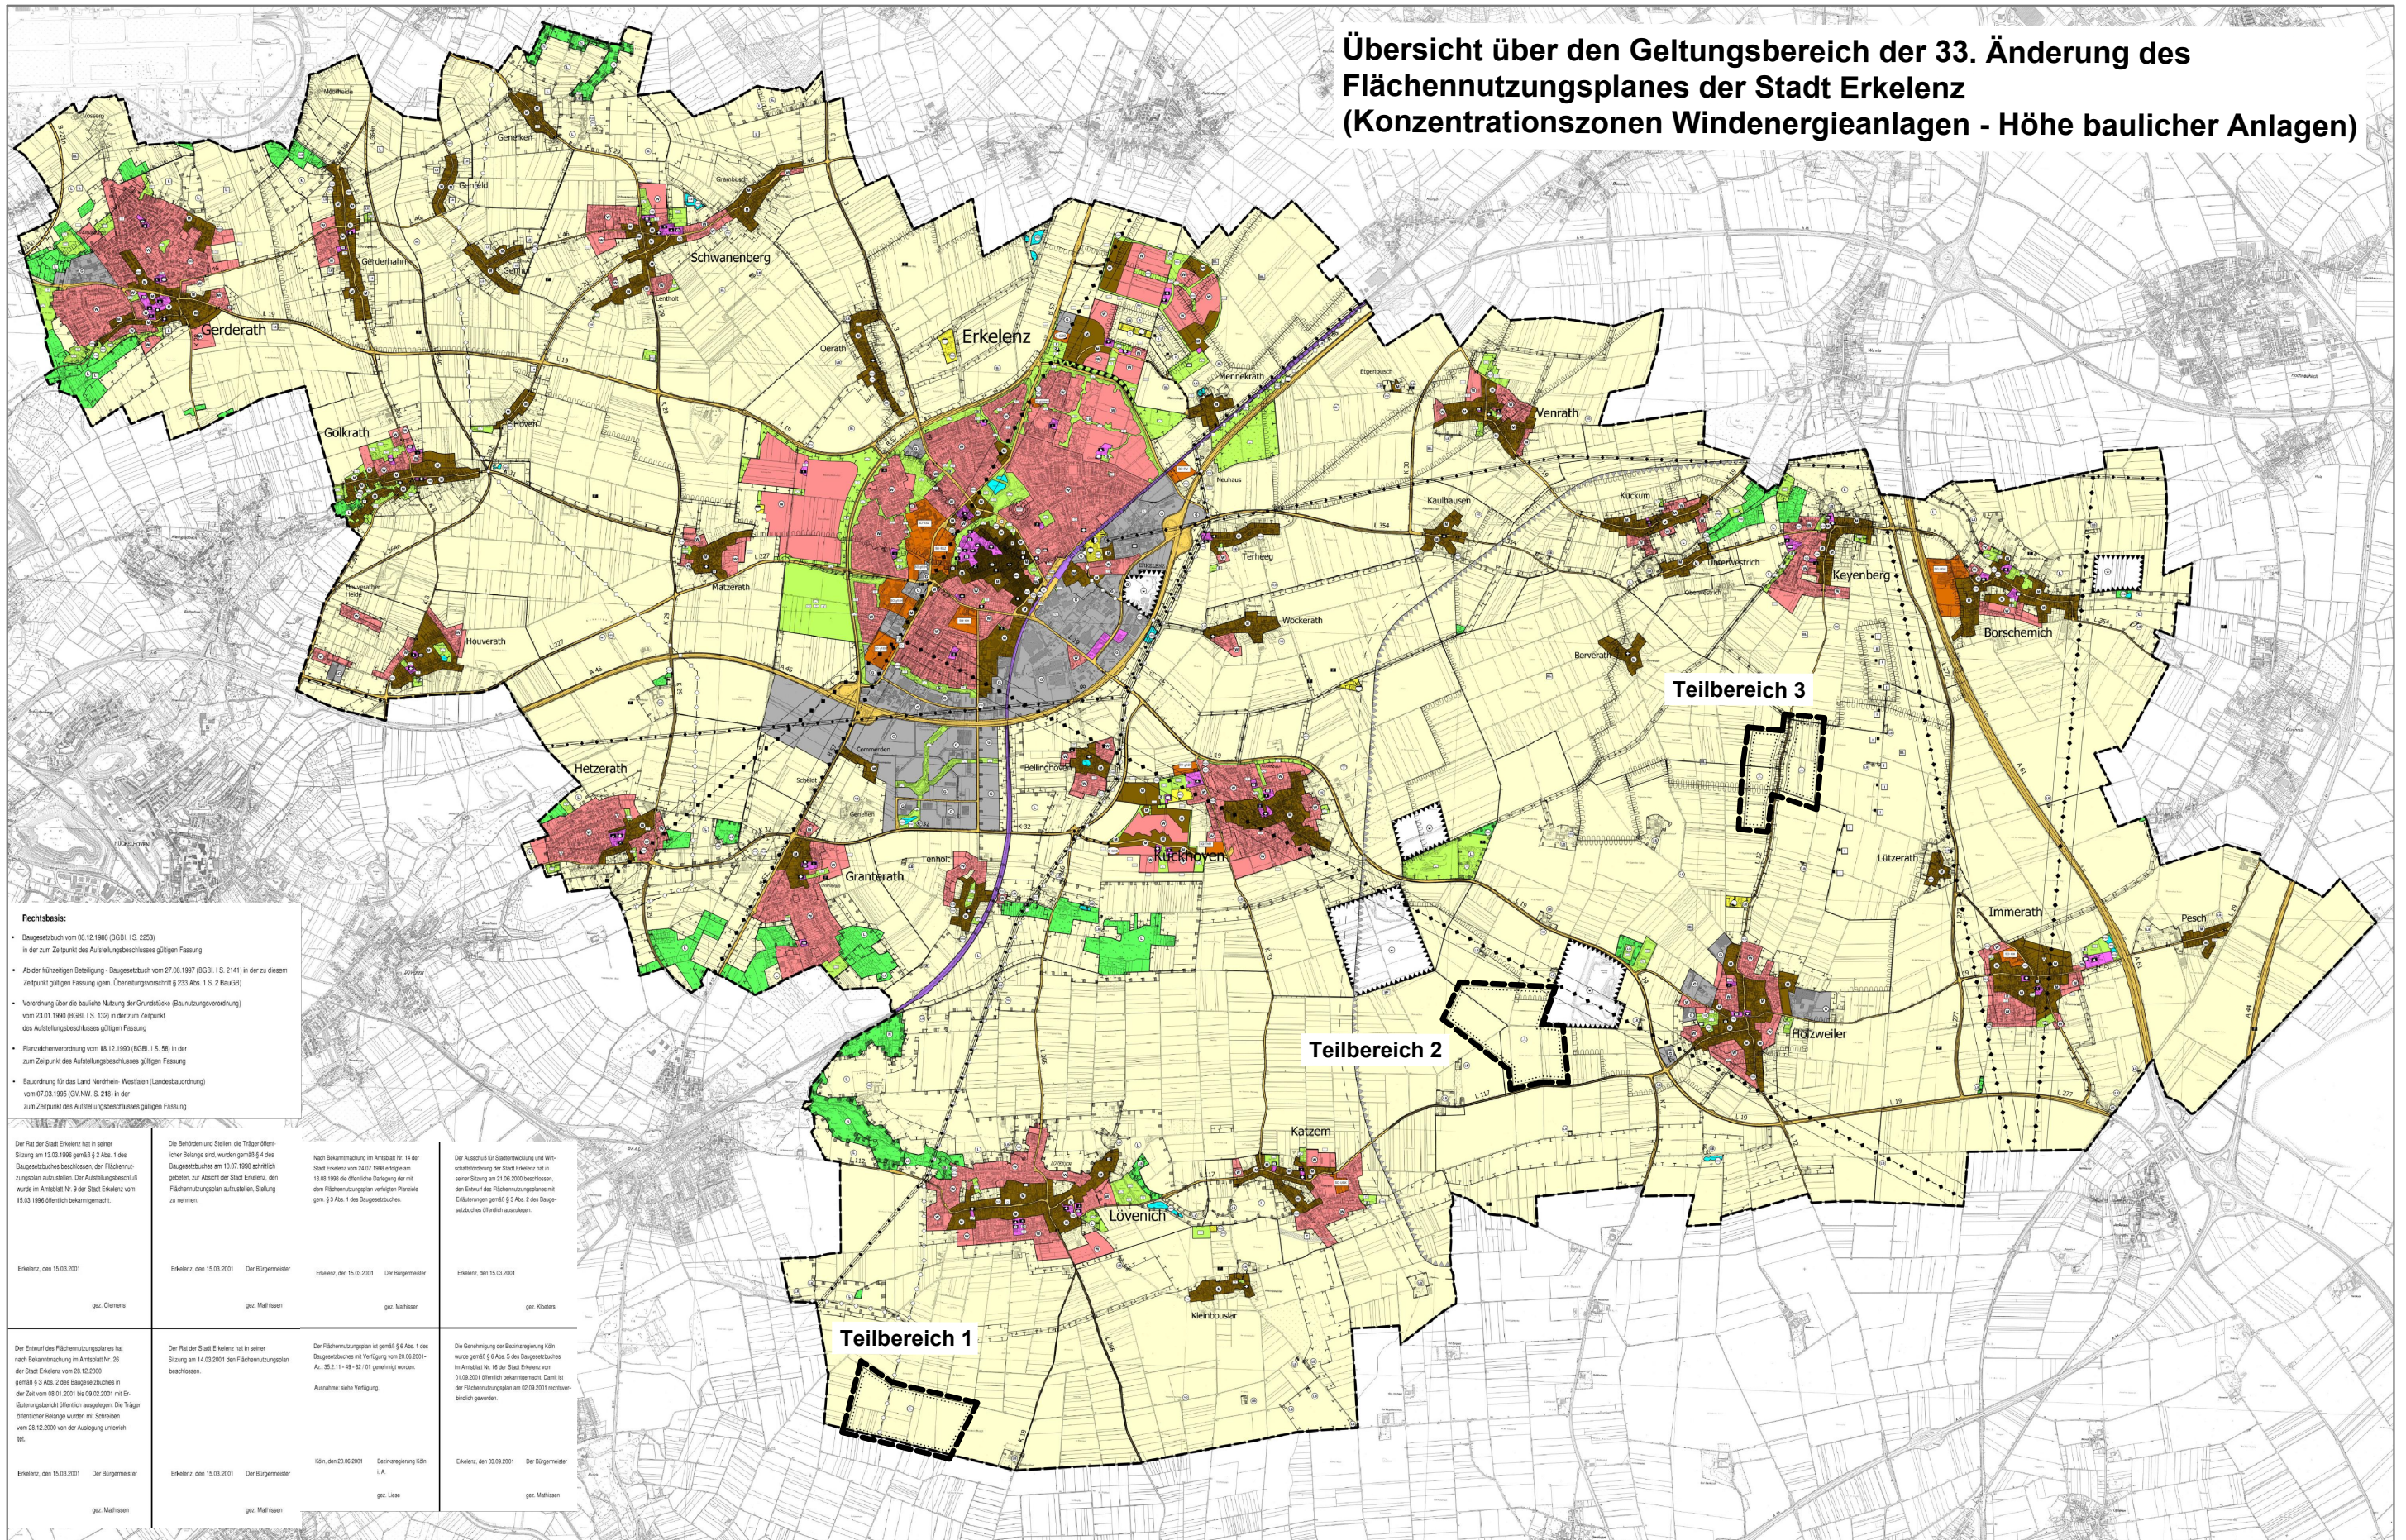

Zeichenerklärung

Bauflächen

Art der baulichen Nutzung gem. § 5 (2) Nr. 1 BauGB

	Wohnflächen
	Gewerbliche Bauflächen
	Kerngebiete
	Gewerbliche Bauflächen
	Sondergebiete gem. § 11 BauMG

Zweckbestimmung:

	Grüdfächige Einzelhandel
	Grüdfächige Einzelhandel max. Verkaufsfläche 100.000 qm
	Sondergebiete § 10 BauMG
	Grüdfächige Einzelhandel Nahumgebung
	Krankenhaus
	Schul- und Sportzentrum
	Unterrichtskolonnen

Flächen für den Gemeinbedarf

-  Flächen für Gemeinbedarf
- Einrichtungen und Anlagen:**
 -  Öffentliche Verwaltung
 -  Kulturelle Zwecke: öffentliche Gebäude und Einrichtungen:
 - Schule
 - Sportplätze
 -  Spirituelle Zwecke: öffentliche Gebäude und Einrichtungen
 - Kirchen und kindlichen Zwecken dienende Gebäude u. Einrichtungen
 -  Prozedient
 - Sitzsäulen Zwecken dienende Gebäude und Einrichtungen
 -  Kinosgeräten / Kinosplatzanlagen
 -  Hotelland
 -  Feuerwehr / Rettungswache
 -  Begräbnisstätte / Gemeindehaus
 -  Marktplatz
 -  Stadthalle
 -  Altarstein
 -  jüdisches
 -  jüdisches

Verkehrsflächen

	Autobahn und autobahnähnliche Verkehrswege
	Sonstige überörtliche Verkehrswege
	Ortsdurchfahrtsstraßen
	Zentrale Bushaltestellen
	Park + Ride-Anlage
	Bike + Ride-Anlage
	Ruhender Verkehr
	Bahnanlagen
	Bahnhof
	Ultrakurzflughafen

Ver- und Entsorgungsanlagen
Flächen für Versorgungsanlagen, für die Verwertung oder Beseitigung von Abwasser und festen Abfallstoffen sowie für die Ablagerungen gem. §5(2) Nr. 4 BauGB

Fächer für Versorgungsanlagen und Abwasserbecken sowie für Hauptversorgungsleitungen

Zweckbestimmung:

- Elektrizität
- Gas
- Wasser / Wasserwerk
- Abwasser
- Regenrückhaltebecken
- Regenüberflutbecken
- Regenklärbecken
- Pumpwerk
- Wasserturm
- Gastherme
- 113 KV Leitung mit beidseitigen Sicherheitsstreifen
- Kernleistung
- Regenrückhalteanlage

Grünflächen
Grünflächen gem. § 5 (2) Nr. 5 BauGB
 Grünflächen

Zweckbestimmung:

	Parkeinlage
	Eigenemergärten/Grabeland
	Sportplatz
	Spielplatz
	Bolaplatz
	Sportanlage
	Friedhof
	historische Begräbnisdenkstätte
	Tennisplatz
	Hundefriedhofplatz

Flächen für die Landwirtschaft und Wald
Flächen für Landwirtschaft und Wald gem. §5(2) Nr. 9 a/b BauGB

[illegible]

Techniken für Aufschüttungen, Grabungen oder für die Gewinnung von Bodenschätzen

Bau	Ba	Bau	Bau	
Bau	Ba	Bau	Ba	
Bau	Ba	Bau	Ba	
Bau	Ba	Bau	Ba	Bau	Ba	Bau	Ba	Bau	Ba	Bau	Ba	Bau	Ba	Bau	Ba	Bau	Ba	Bau	Ba																								

Nachrichtliche Übernahmen §5 (4) BauGB
Flächen für die Wasserwirtschaft

Das Diagramm zeigt die hierarchische Struktur der Landschaftsplanung. Es beginnt oben mit einer vertikalen Spalte von Symbolen: ein Quadrat mit einem Punkt, ein Kreis mit einem Punkt, ein Quadrat mit einem Punkt und ein Kreis mit einem Punkt. Darunter steht 'Zonen I', gefolgt von 'Zonen II', 'Zonen III' und 'Zonen IV'. Ein horizontaler Pfeil führt von 'Zonen I' zu 'Zonen II', 'Zonen III' und 'Zonen IV'. Darunter steht 'Vorgaben aus landschaftsrechtlichen Verordnungen und Landschaftsplanung'. Ein horizontaler Pfeil führt von 'Vorgaben aus landschaftsrechtlichen Verordnungen und Landschaftsplanung' zu 'Nutzungsschutzgebiet', 'Landschaftsschutzgebiet' und 'Geschützter Landschaftsbestandteil'. Ein horizontaler Pfeil führt von 'Nutzungsschutzgebiet', 'Landschaftsschutzgebiet' und 'Geschützter Landschaftsbestandteil' zu 'Naturdenkmal'. Ein horizontaler Pfeil führt von 'Naturdenkmal' zu 'Vorgaben aus Braunkohlengleichen'. Ein horizontaler Pfeil führt von 'Vorgaben aus Braunkohlengleichen' zu 'Umsiedlungsfleichen' und 'Strukturen zur Abminderung der Umsiedlungsfleichen'.

Zonen I

Zonen II

Zonen III

Zonen IV

Vorgaben aus landschaftsrechtlichen Verordnungen und Landschaftsplanung

Nutzungsschutzgebiet

Landschaftsschutzgebiet

Geschützter Landschaftsbestandteil

Naturdenkmal

Vorgaben aus Braunkohlengleichen

Umsiedlungsfleichen

Strukturen zur Abminderung der Umsiedlungsfleichen

**Flächen für Aufschüttungen,
Abgrabungen oder für die
Gewinnung von Bodenschätzen**

Sonstige nachrichtliche Übermittlung

Richtfunk
Im Verlauf der Richtfunktrecken sind Bauhilfsberechnungen zu beachten

Fernmessaging

Grüßwettungssatelle

Vermerk §5 (4) BauGB
 in Aussicht genommene überörtliche Hauptverkehrsstraße

-  Zone I geplant
-  Zone II geplant
-  Zone III a geplant
-  Zone III b geplant
-  In Aussicht genommenes Landschaftsschutzgebiet
-  In Aussicht genommenes Geschützte Landschaftsteilgebiet