

Erweiterung Kindertagesstätte Immerath – neu Baubeschluss



ERKELEZN
Tradition und Fortschritt



Erweiterung Kindertagesstätte Immerath – neu Baubeschluss



ERKELENZ
Tradition und Fortschritt



Erweiterung Kindertagesstätte Immerath – neu Baubeschluss



ERKELEZN
Tradition und Fortschritt




tätte hluss




ERKELEZN
Tradition und Fortschritt



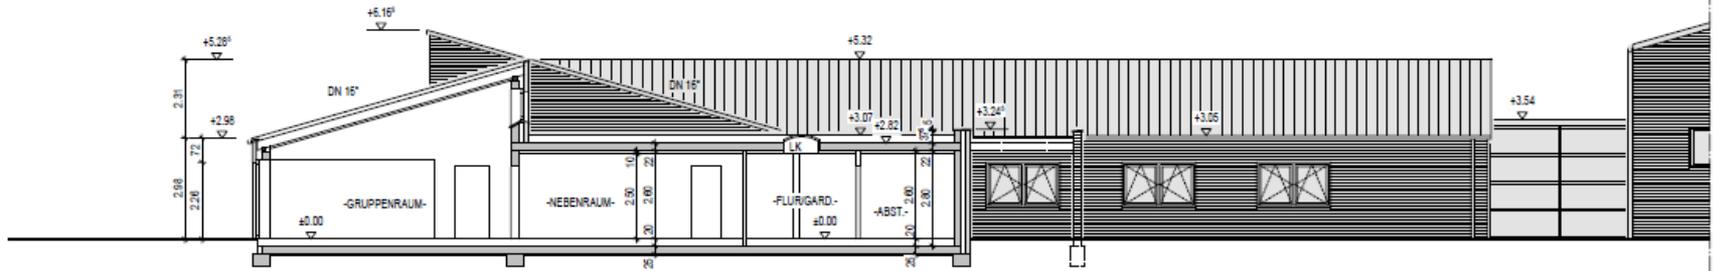


SCHNITT A-A

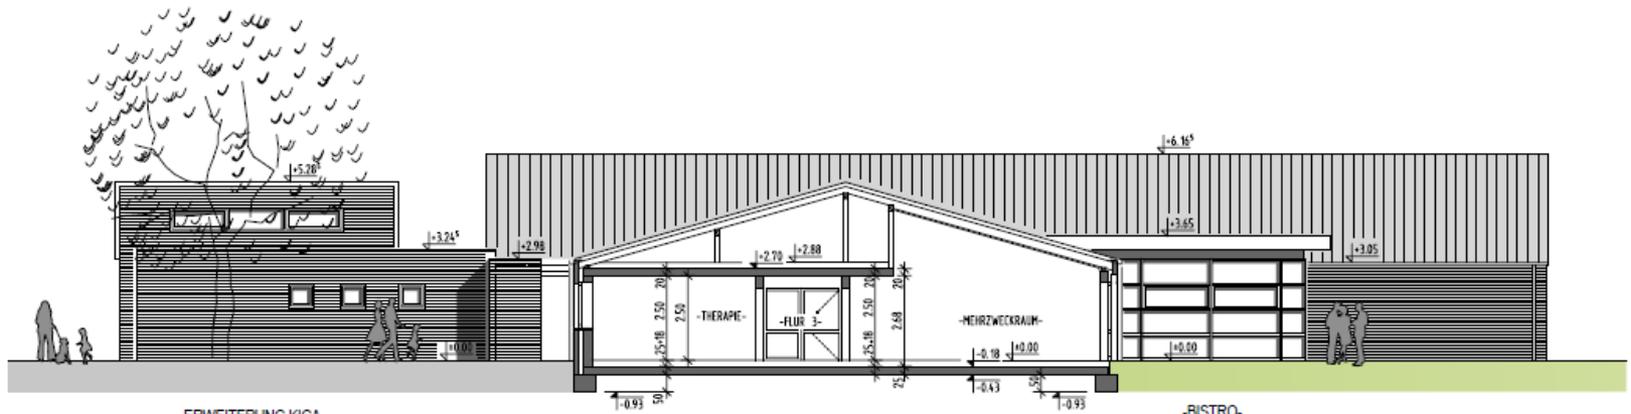

ERWEITERUNG KIGA-

SCHNITT B-B
KINDERGARTEN

-BISTRO-

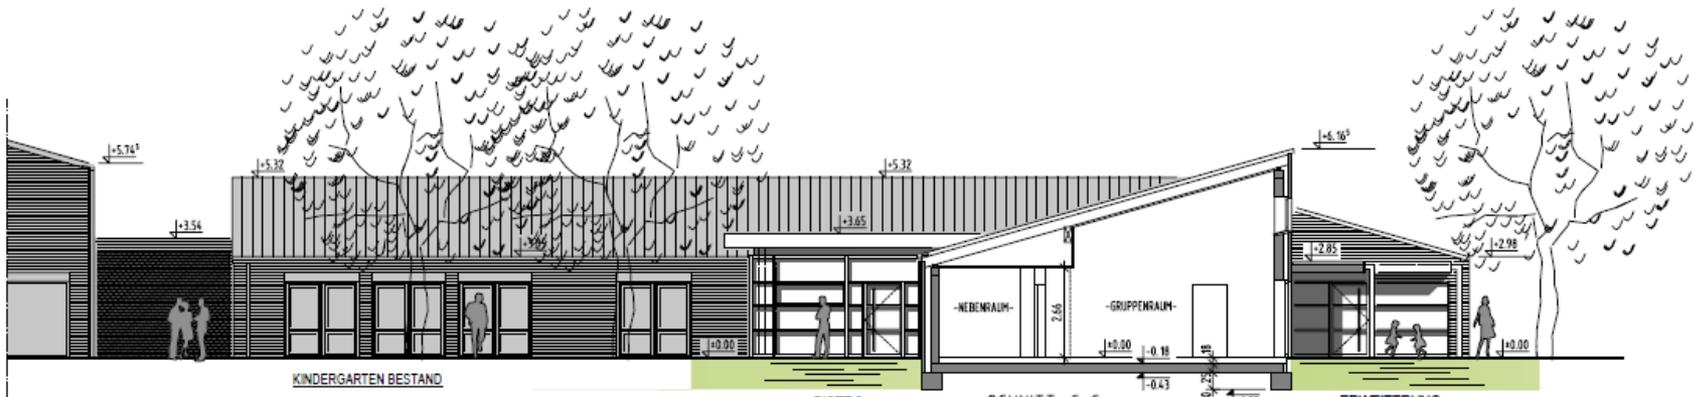

KINDERGARTEN BESTAND

-BISTRO-

SCHNITT C-C
KIGA - BESTAND

ERWEITERUNG
KINDERGARTEN


Erweiterung Kindertagesstätte Immerath – neu Baubeschluss



ERKELEZ
Tradition und Fortschritt



ANSICHT VON OSTEN

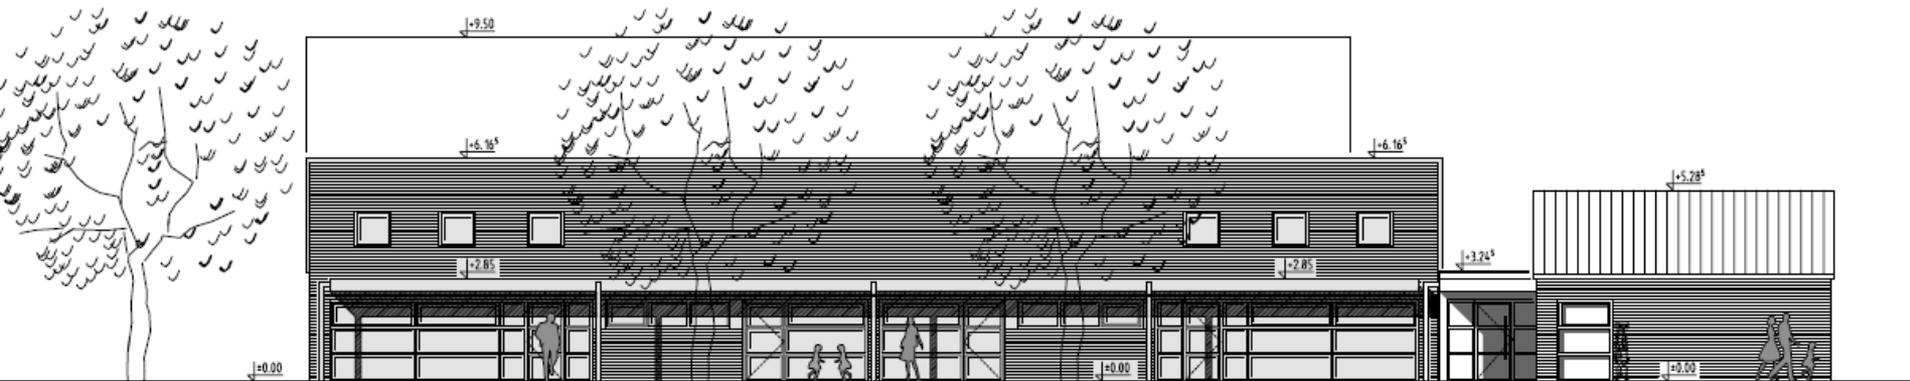

ANSICHT VON SÜDEN

Erweiterung Kindertagesstätte Immerath – neu Baubeschluss




ERKELEZN
Tradition und Fortschritt



ANSICHT VON OSTEN

Vielen Dank für Ihre Aufmerksamkeit !

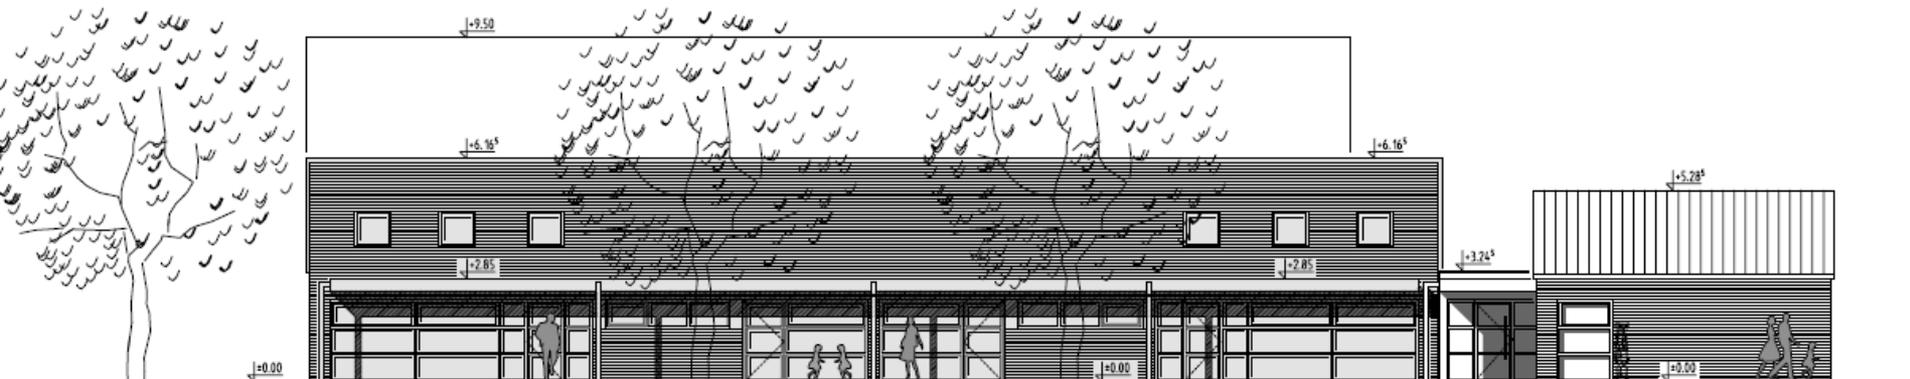

ANSICHT VON SÜDEN