



Beschlussvorlage	Vorlage-Nr: A 66/472/2024 Status: öffentlich AZ: Datum: 31.01.2024 Verfasser: Amt 66 Axel Freches
Federführend: Tiefbauamt/ Städt. Abwasserbetrieb	
Einrichtung einer Fahrradstraße an der Westpromenade, Erkelenz-Mitte	
Beratungsfolge:	
Datum	Gremium
21.02.2024	Ausschuss für Bauen, Betriebe, Klimaschutz und Umwelt

Tatbestand:

Im Jahre 2022 wurde eine stadtweite Erhebung des Radverkehrsnetzes durchgeführt, um daraus ein Radhaupttrutenkonzept zu entwickeln. Ziel war es, einen Rahmen zu schaffen, um das vorhandene Radverkehrsnetz der Stadt Erkelenz zu erhalten und schrittweise Qualitätsverbesserungen zu initiieren. Im Ergebnis dessen, sollte die Westpromenade zu einer Fahrradstraße umgestaltet werden.

Fahrradstraßen sind dabei Fahrbahnen, die dem Radverkehr vorbehalten sind und die durch Zeichen 244.1 StVO beschildert werden. Durch Zusatzzeichen kann weiterer Fahrzeugverkehr zugelassen werden. Für den Verkehr in Fahrradstraßen gilt eine Höchstgeschwindigkeit von 30 km/h, wenn nötig, muss zugelassener Kraftfahrzeugverkehr seine Geschwindigkeit weiter verringern. Fahrräder dürfen in Fahrradstraßen nebeneinander fahren und müssen überholendem Kraftfahrzeugverkehr keinen Platz machen.

Der Straßenzug Westpromenade weist eine Länge von rund 590 m auf. Der Radverkehr wird im Bestand durchgehend im Mischverkehr geführt. Die zulässige Höchstgeschwindigkeit liegt bei 30 km/h. Geprägt wird der Straßenzug vorrangig durch den ruhenden Verkehr sowie Schulverkehre. Die Querschnittsbreiten liegen zwischen 11,70 m und 17,20 m.

Für eine optimale Erkennbarkeit wird der Beginn der Fahrradstraße jeweils durch eine Torsituation verdeutlicht. Dazu werden die Fahrbahnränder eingeeengt. An diesen Engstellen flankiert zusätzlich die entsprechende Beschilderung an beidseitigen Masten. Die Durchführung von Fahrbahnmarkierungen stellt dabei die wesentlichste Maßnahme zur Einrichtung der Fahrradstraße dar.

Die vorliegende Planung entspricht den Empfehlungen bzw. den Anforderungen der AGFS (Arbeitsgemeinschaft für fußgänger- und fahrradfreundliche Städte) sowie dem Regelwerk H RSV (Hinweise für Radschnellverbindungen und Radvorrangrouten).

Der Ausbauvorschlag wurde im Einvernehmen mit der zuständigen Verkehrsordnungsbehörde im Haus und der Kreispolizeibehörde Heinsberg entwickelt.

Beschlussentwurf (in eigener Zuständigkeit):

„Das Tiefbauamt wird beauftragt, die Einrichtung der Fahrradstraße an der Westpromenade, Erkelenz-Mitte, einschließlich der erforderlichen Markierungs- und Beschilderungsarbeiten gemäß der Lageplandarstellung herzustellen.“

Klima-Check:

Trägt der Beschlussentwurf zum Klimaschutz oder zur Klimafolgenanpassung bei?

Ja ☒ Nein ☐



Die Attraktivitätssteigerung des Radverkehrs –auch in diesem Teilabschnitt- hat langfristig positive Auswirkungen auf den Modal-Split über die Erhöhung des Radverkehrsanteils.

Finanzielle Auswirkungen:

Für die Durchführung der Maßnahme sind für das Haushaltsjahr 2024 unter dem Investitionskonto T12019003 30.000 Euro eingeplant.

Anlage:

Westpromenade_L_e_01.02.24



Besonderer Hinweis:
Sämtliche Höhen sind vor Baubeginn zu prüfen. Abweichungen sind der örtlichen Bauüberwachung zur Prüfung frühzeitig mitzuteilen. Evtl. Korrekturen und Anpassungen sind nach Prüfung durch die Bauleitung in der Öffentlichkeit durchzuführen.
Da in den Anschlussbereichen aufgrund von Interpolationen Abweichungen in den vorhandenen Höhen möglich sind, sind die geplanten Höhen vor Baubeginn hinsichtlich der vorhandenen Höhen zu überprüfen und ggf. in Absprache mit der örtlichen Bauleitung anzupassen.

Höhenbezugspunkt: Anzeige durch ObVI Sieberichs vor Ort					
Index:	Datum:	A=Änderung; E=Erklärung	bearb.	gezeichnet	gepr.



STADT ERKELENZ
Dezernat III, Tiefbauamt
Johannismarkt 17, 41812 Erkelenz

Erkelenz
Radvorrangroutenkonzept
Umgestaltung der Westpromenade in eine Fahrradstraße
Straßenbau
Lageplan
- Entwurfs-Ausführungsplanung -

Datum:	14.04.23	Name:	EZ	Erkelenz, den:
gezeichnet:	14.04.23	EZ		
geprüft:				
Maßstab:	1:250	Blaßgröße:	113,5 x 74cm	Zeichnungs-Nr.: