Bebauungsplan Nr. 1000.2/2 "Hinter Klüschgarten", Erkelenz-Kückhoven
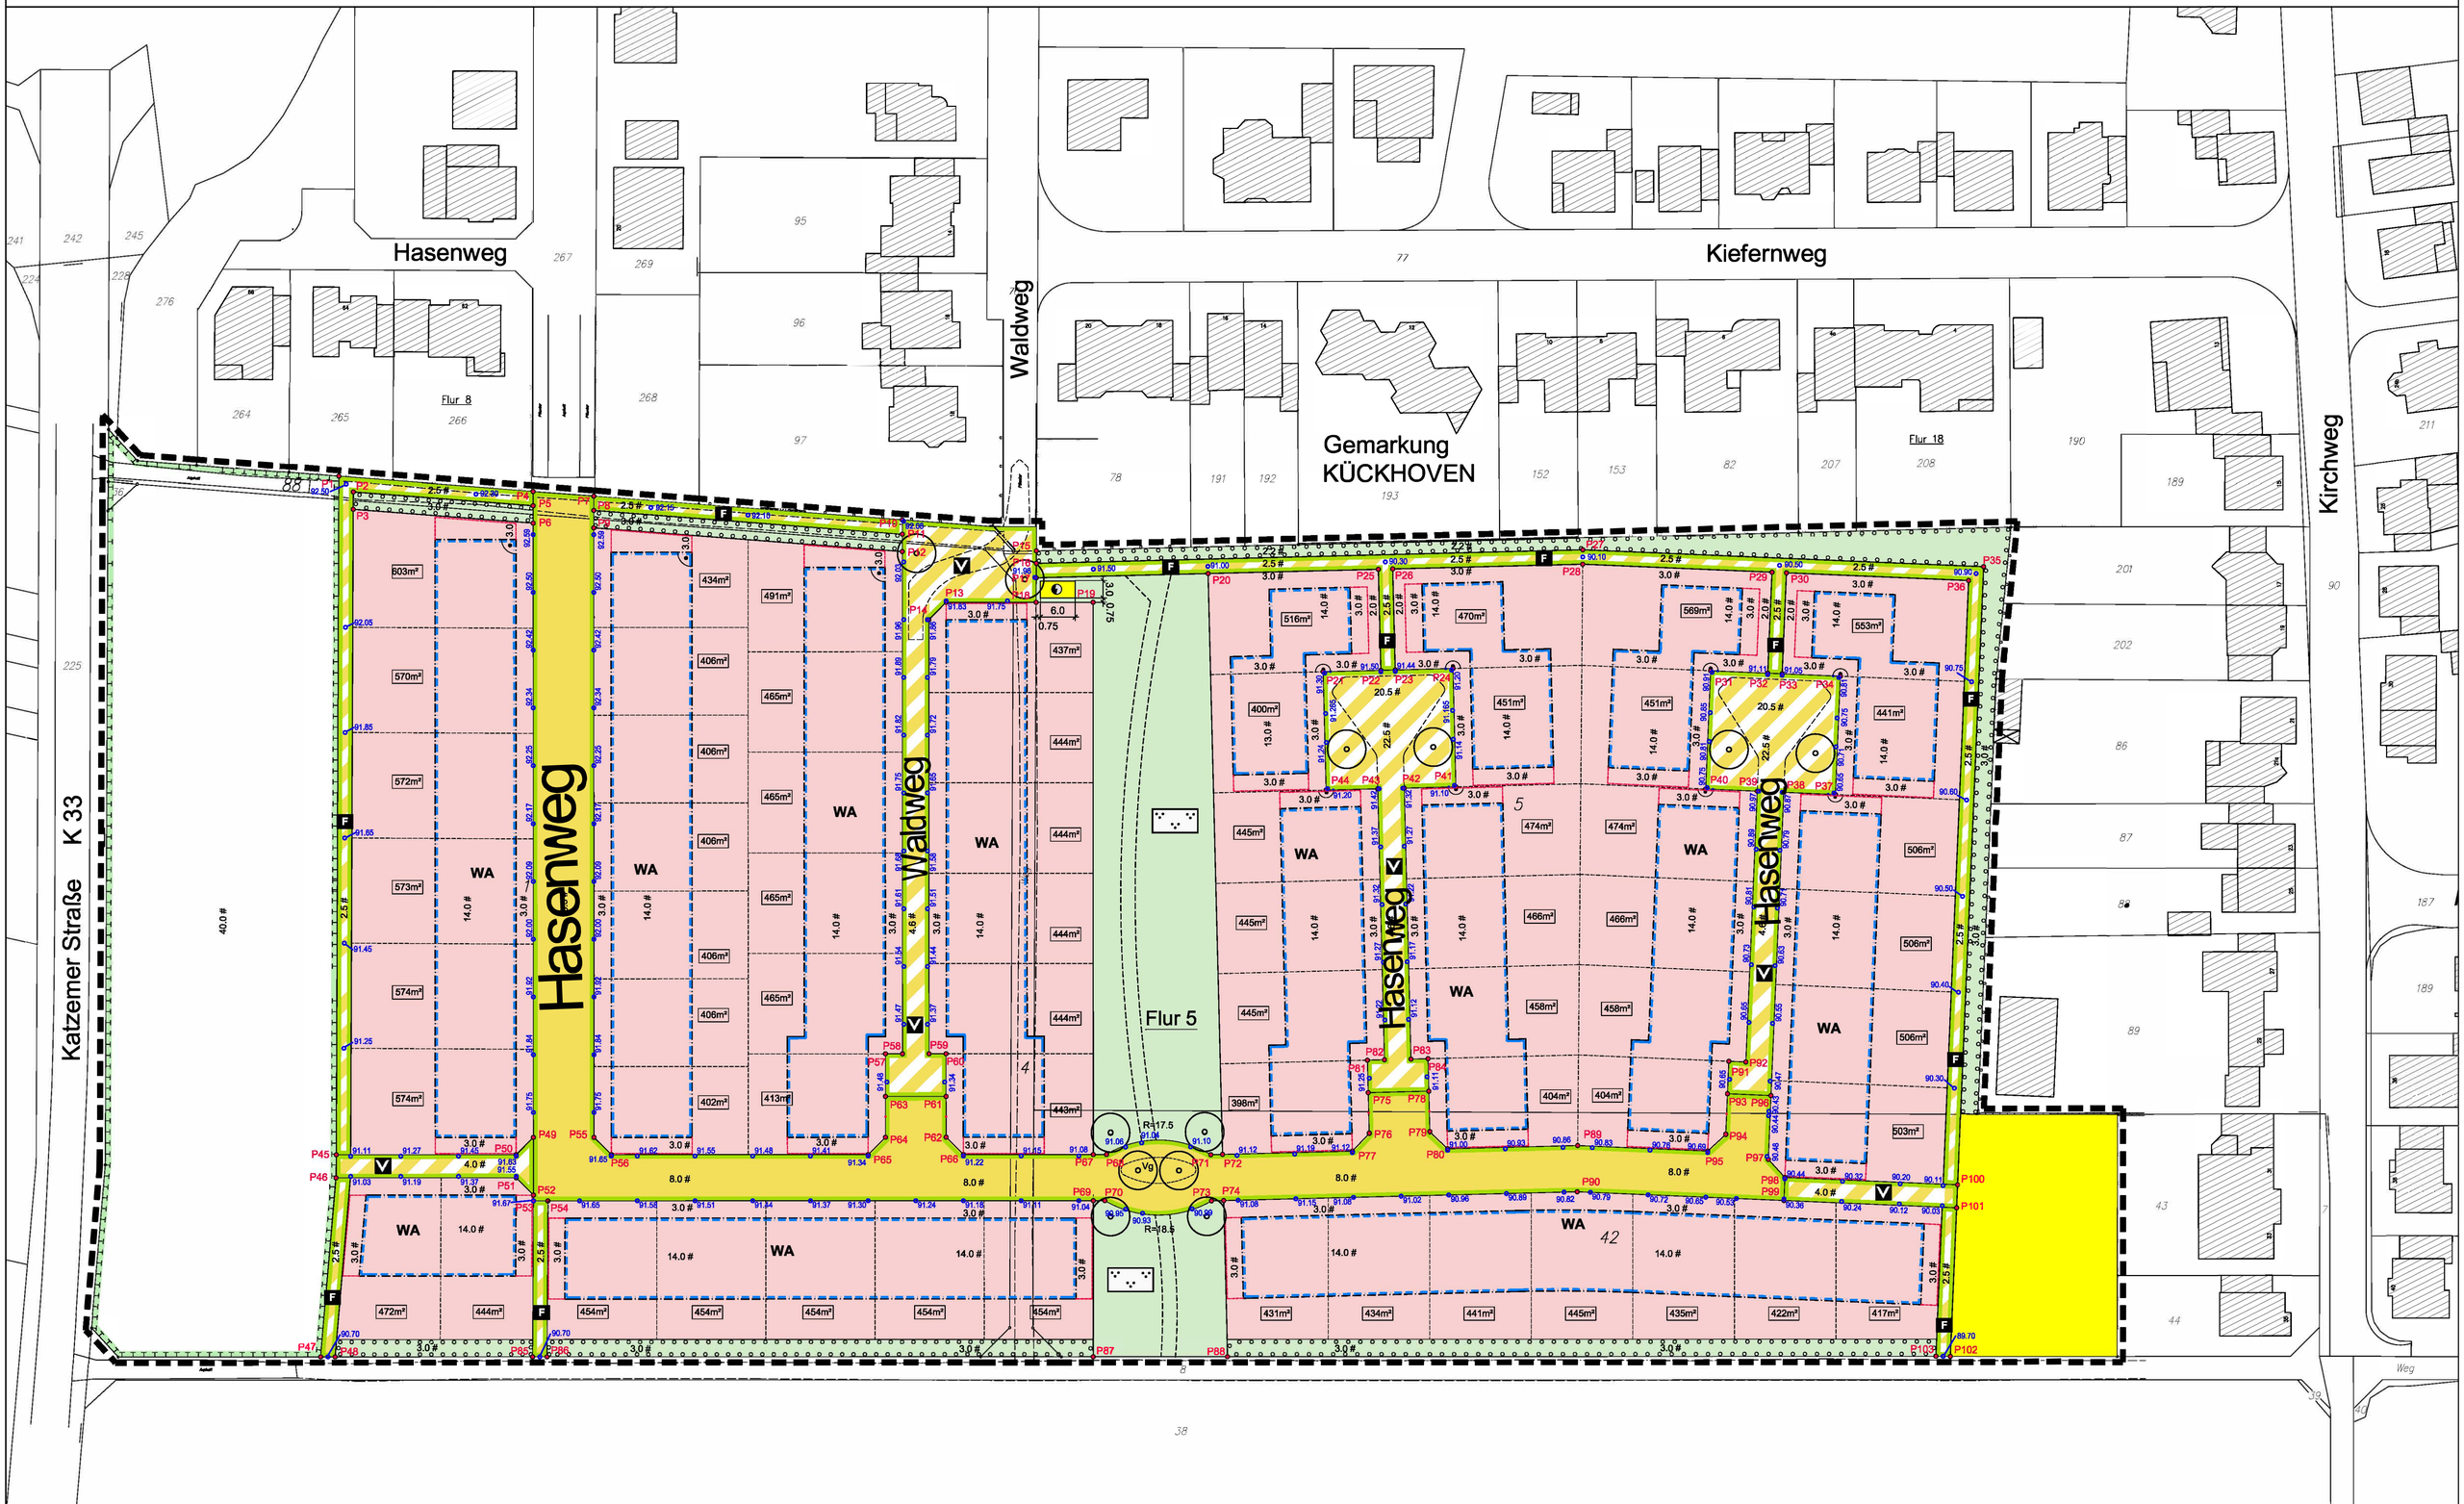
Gemarkung Kückhoven, Flur 5