


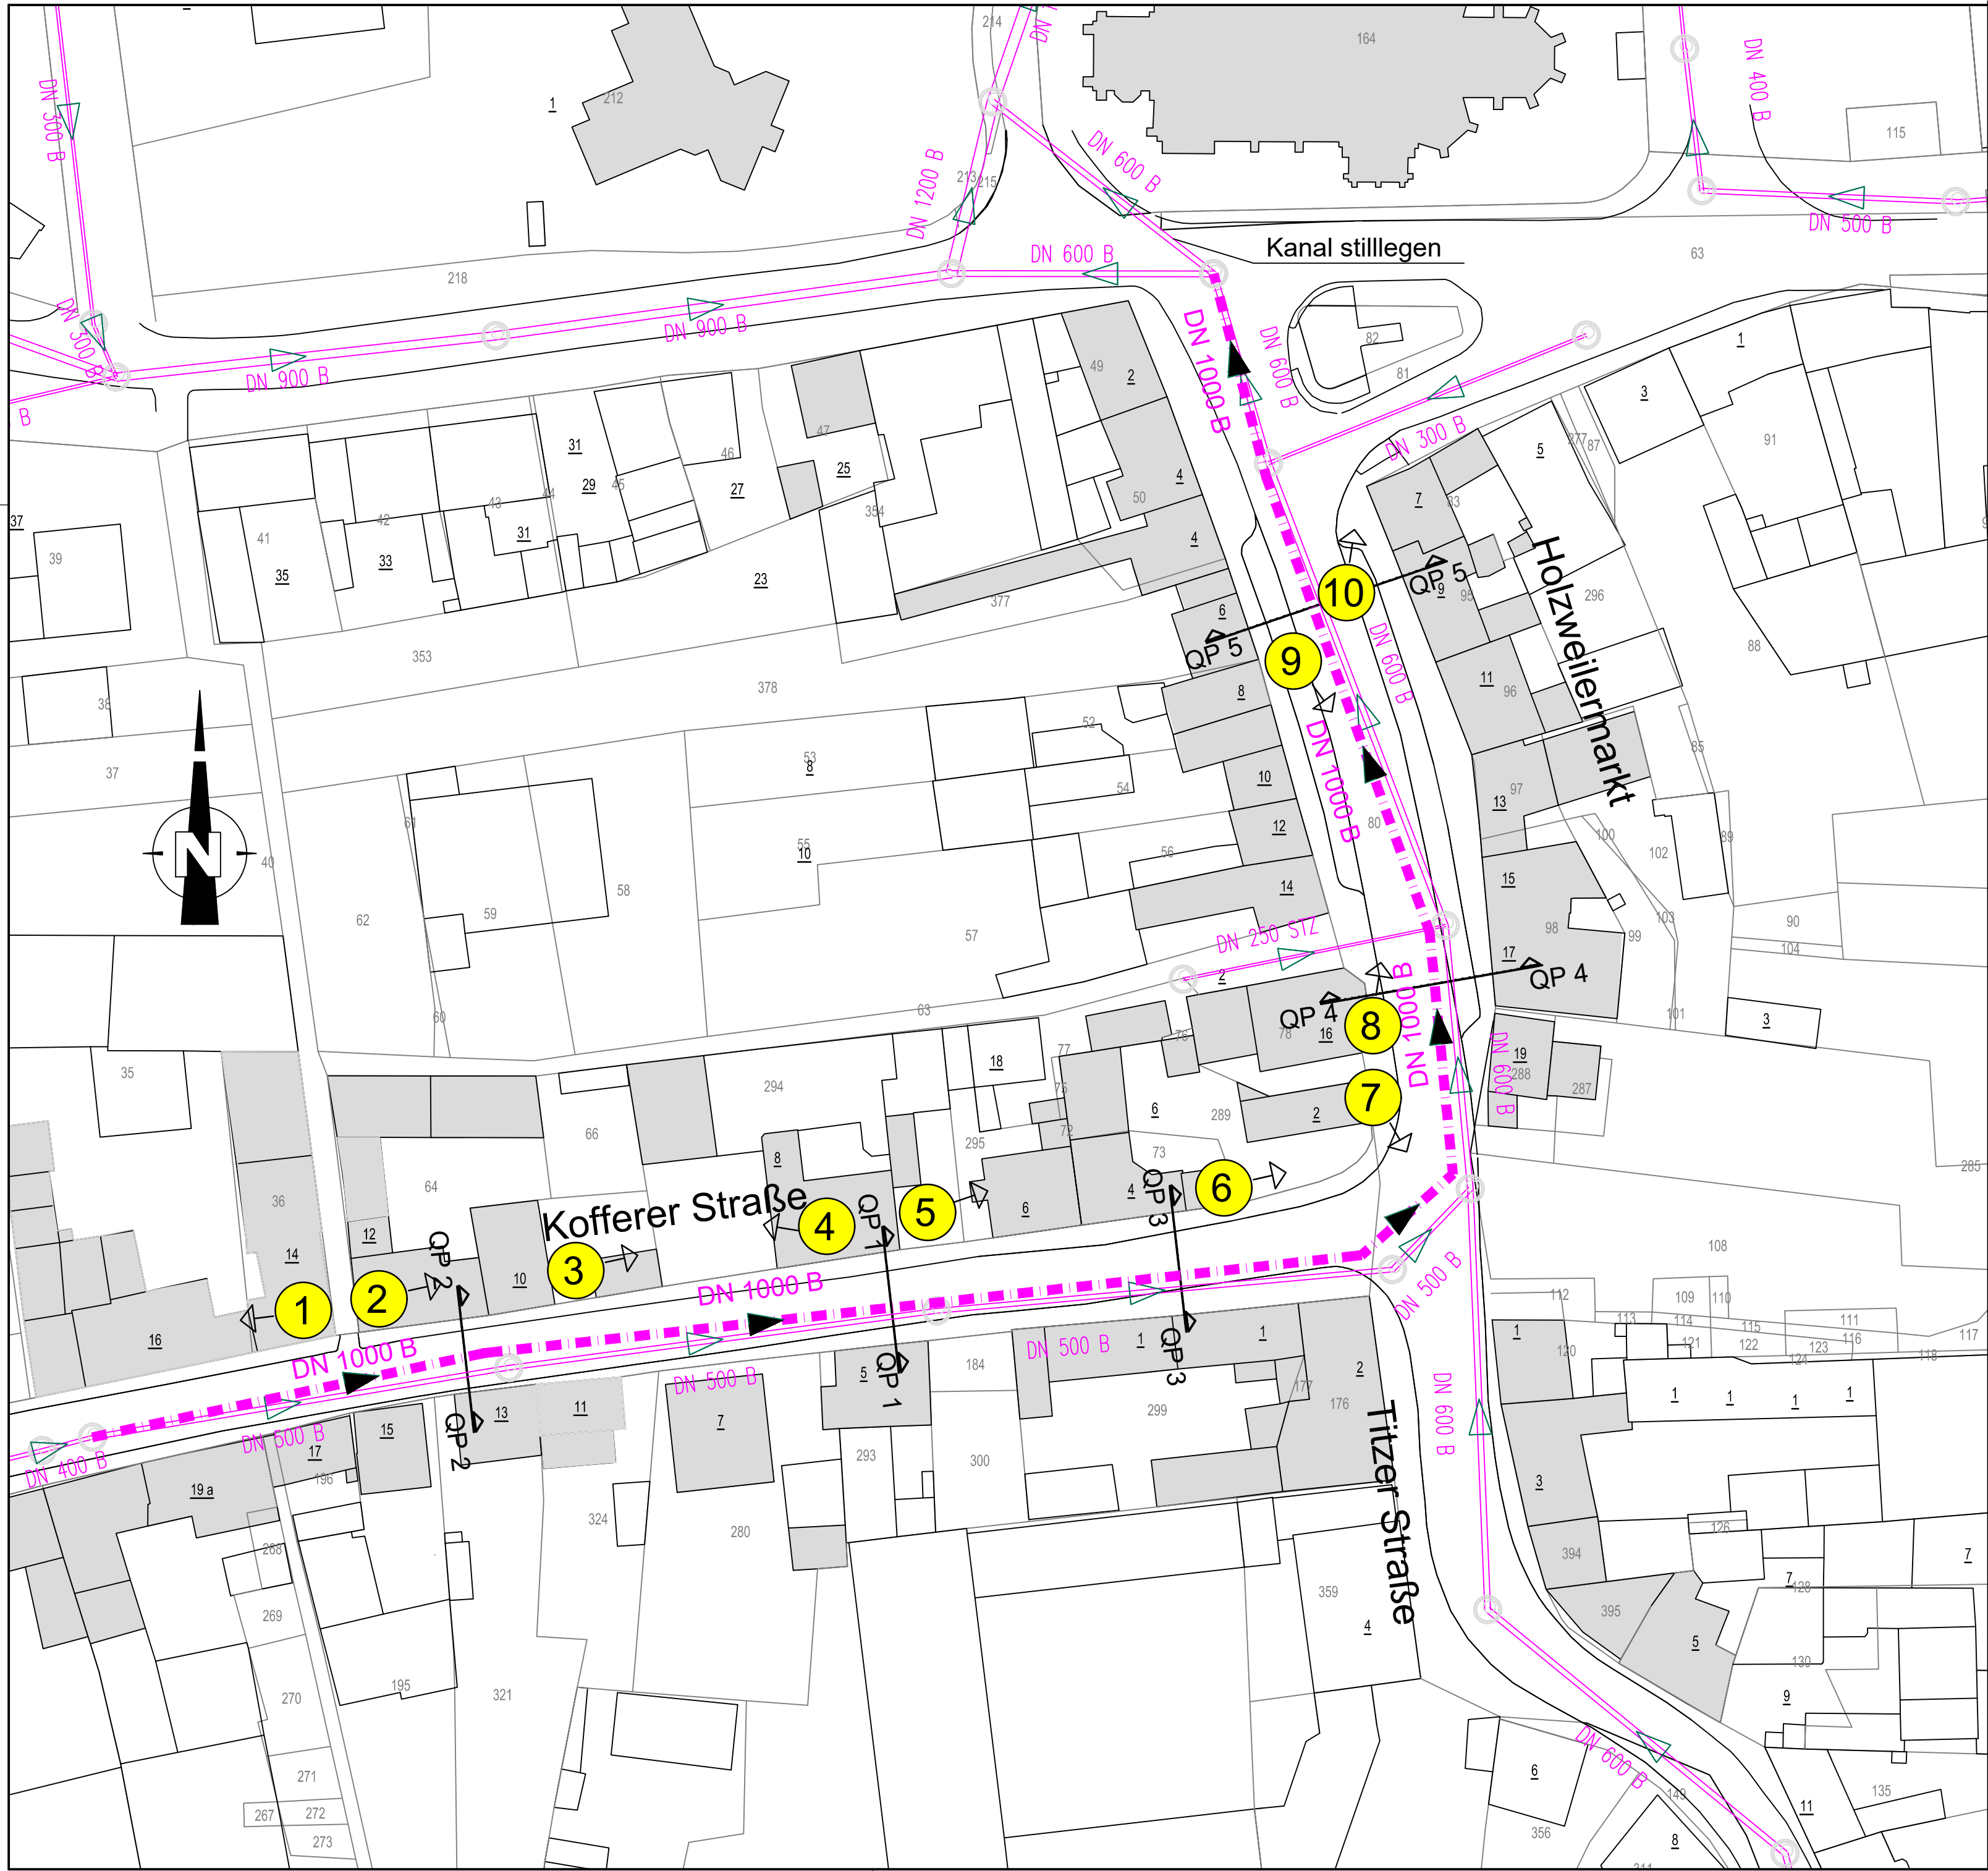

Legende

DN 500 B

Mischwasserkanal Bestand

DN 1000 B

Mischwasserkanal Planung

1

Blickrichtung Fotodokumentation

VORABZUG					
-	01/2019	Originalfassung		Eh	MM
INDEX	DATUM	ÄNDERUNGS- UND ERGÄNZUNGSVERMERKE		BEARBEITET	GEZEICHNET
PLOTDATUM		PFAD- UND DATEIBEZEICHNUNG			
16.01.2019		S:\Daten\19013\AutoCAD\DWG\Entwurf\2KLP001.dwg			

Ingenieurbüro Achten und Jansen GmbH

Beratende Ingenieure Ingenieurkammer-Bau NRW

• Gutachten • Planung • Bauleitung • Wasser • Straßen • Umwelt

Charlottenburger Allee 11

52068 Aachen

Tel. 02 41 - 96 87 0 - 0

Fax 02 41 - 96 87 0 - 60

Info@achten-jansen.de

www.achten-jansen.de

PROJEKTNAME	19013	PROJEKTDATUM	Januar 2019
BEARBEITET	Ehms		
GEZEICHNET	Müller		
GEPRÜFT			

Abwasserbetrieb Erkelenz

ALLES KLAR!

Abwasserbetrieb Erkelenz

Johannismarkt 17, 41812 Erkelenz

Projekt	Kanalerneuerung Holzweilermarkt und Kofferer Straße	Maßstab	1 : 500
Gewerk	Entwässerung	Zeichnung	LP 01
Stand	Vorentwurf	Vermessungsgrundlage	Datenbank Abwasserbetrieb Erkelenz
Planart	Lageplan	Lagebezug:	UTM konvertiert nach UTM
		Höhenbezug:	DHHN 92
Ansgar Lurweg (Technischer Betriebsleiter)		Werner Spartz (Leiter Tiefbauamt)	
, den		, den	